



PREFEITURA MUNICIPAL DE SELBACH/RS

Largo Adolfo Albino Werlang, 14

Fone: (54)3387-1144

www.selbach.rs.gov.br

Setor de Licitações

AVISO DE MANIFESTAÇÃO DE INTERESSE

O MUNICÍPIO DE SELBACH, em conformidade com o art. 75, § 3º, da Lei Federal nº 14.133/2021, torna público que a Administração pretende realizar a **INSTALAÇÃO DE COBERTURA METÁLICA NA CIRCULAÇÃO EXTERNA DA EMEI NOSSA SENHORA MARIA AUXILIADORA**.

Eventuais interessados poderão apresentar Proposta de Preços no prazo de 3 (três) dias úteis, a contar do próximo dia útil desta publicação, oportunidade em que a administração escolherá a proposta mais vantajosa. Orçamento deve ser entregue junto ao setor de licitações da Prefeitura Municipal de Selbach-RS, sito o Largo Adolfo Albino Werlang, nº 14 - CEP 99450-000, ou enviado para o e-mail: licitacao@selbach.rs.gov.br até as 17h00min do dia 01/10/2025.

Selbach-RS, 26 de setembro de 2025.

MICHAEL KUHN

Prefeito Municipal



PREFEITURA MUNICIPAL DE SELBACH/RS

Largo Adolfo Albino Werlang, 14

Fone: (54)3387-1144

www.selbach.rs.gov.br

Setor de Licitações

ESTUDO TÉCNICO PRELIMINAR

SECRETARIA MUNICIPAL DE EDUCAÇÃO CULTURA, DESPORTO, LAZER E TURISMO

1. DESCRIÇÃO DA NECESSIDADE

O objeto da presente licitação se refere a contratação de empresa especializada para executar o **serviço de mão de obra** e fornecimento de materiais necessários para a execução do Recurso do **PAFE da EMEI NOSSA SENHORA MARIA AUXILIADORA** referente a **Instalação de Cobertura Metálica na Circulação Externa**, facilitando o fluxo de pessoas especialmente em dias de chuva.

2. ALINHAMENTO ENTRE A CONTRATAÇÃO E O PLANEJAMENTO

A contratação pretendida não está prevista no Plano de Contratações Anual do Município, visto que o planejamento do PAFE da escola, sofreu alterações pois mediante orçamentos realizados, extrapolou o valor disponível para o PAFE da escola. Em diálogo com o Conselho Escolar, a mesma decidiu fazer outra melhoria necessária e urgente para melhorar o acesso dos pais e alunos junto a escola, principalmente em dias de chuva.

3. DESCRIÇÃO DOS REQUISITOS DA CONTRATAÇÃO

Fundações: Serão em blocos de concreto 60x60x85cm com embutimento do perfil tubular em 70cm de profundidade no concreto. Não será onerado por este projeto pois será executado pela secretaria de obras.

Pilares e Vigas (pórtico): Será utilizado perfil tubular 80x80x2,00mm para os pilares e viga transversal do pórtico. Ligações necessárias serão feitas com solda. **No total serão 14 pilares, sendo 11 fixados chumbados nas fundações, com altura total de 4,10m, e 3 fixados sobre muro existente, com altura de 0,55m.** Nos locais onde há ancoragem da estrutura nas paredes utilizar chumbadores tipo parabolt com porca e arruela ou similares de 3/8 ou então chumbadores químicos com resistência equivalentes.

Terças: Serão dispostas longitudinalmente com espaçamento aproximado de 1,00m entre terças e soldados à viga transversal do pórtico. Serão em perfil U75x38x2,00.

Pintura: Os perfis deverão ter pintura de fundo tipo zarcão e acabamento esmalte sintético.

Cobertura: Para a cobertura será utilizado folhas de aluzinco 0,50mm de 2,75m de comprimento nas quantidades necessárias e disposição conforme projeto com parafusos autobrocantes de 5,5mm. Deverá seguir a inclinação do telhado existente. **A cobertura em aluzinco totalizará 36,70m²**, considerando o transpasse de 30cm na cobertura existente e o beiral de 40cm.

Fechamentos laterais: Conforme indicado no projeto deverá ser executado fechamento lateral do nível da cobertura até 2,40 do piso, em chapa de policarbonato alveolar, 6mm, incolor, fixada aos pilares. **O fechamento em policarbonato totalizará 28,52m².**



PREFEITURA MUNICIPAL DE SELBACH/RS

Largo Adolfo Albino Werlang, 14

Fone: (54)3387-1144

www.selbach.rs.gov.br

Setor de Licitações

O fornecimento de materiais e instalação devem ser completos, montagem, fixação e acabamento final. Garantia mínima de estrutura para 5 anos e 2 anos para pintura e acabamentos.

4. ESTIMATIVA DAS QUANTIDADES

Neste sentido, segue memória de cálculo:

Descrição do item/produto/serviço	Período de Execução
Pilares e Vigas (pórtico): Será utilizado perfil tubular 80x80x2,00mm para os pilares e viga transversal do pórtico. Ligações necessárias serão feitas com solda. No total serão 14 pilares, sendo 11 fixados chumbados nas fundações, com altura total de 4,10m, e 3 fixados sobre muro existente, com altura de 0,55m. Nos locais onde há ancoragem da estrutura nas paredes utilizar chumbadores tipo parabolt com porca e arruela ou similares de 3/8 ou então chumbadores químicos com resistência equivalentes. Terças: Serão dispostas longitudinalmente com espaçamento aproximado de 1,00m entre terças e soldados à viga transversal do pórtico. Serão em perfil U75x38x2,00. Pintura: Os perfis deverão ter pintura de fundo tipo zarcão e acabamento esmalte sintético. Cobertura: Para a cobertura será utilizado folhas de aluzinco 0,50mm de 2,75m de comprimento nas quantidades necessárias e disposição conforme projeto com parafusos autobrocantes de 5,5mm. Deverá seguir a inclinação do telhado existente. A cobertura em aluzinco totalizará 36,70m², considerando o transpasse de 30cm na cobertura existente e o beiral de 40cm. Fechamentos laterais: Conforme indicado no projeto deverá ser executado fechamento lateral do nível da cobertura até 2,40 do piso, em chapa de polycarbonato alveolar, 6mm, incolor, fixada aos pilares. O fechamento em polycarbonato totalizará 28,52m².	setembro/2025

5. RESULTADOS PRETENDIDOS



PREFEITURA MUNICIPAL DE SELBACH/RS

Largo Adolfo Albino Werlang, 14

Fone: (54)3387-1144

www.selbach.rs.gov.br

Setor de Licitações

Pretende-se, com o presente processo licitatório, assegurar a seleção da proposta apta a gerar a contratação mais vantajosa para o Município.

Almeja-se, igualmente, assegurar tratamento isonômico entre os licitantes, bem como a justa competição, bem como evitar contratação com sobre preço ou com preço manifestamente inexequível e superfaturamento na execução do contrato.

A contratação decorrente do presente processo licitatório exigirá da contratada o cumprimento das boas práticas de sustentabilidade, contribuindo para a racionalização e otimização do uso dos recursos, bem como para a redução dos impactos ambientais.

6. PROVIDÊNCIAS PRÉVIAS AO CONTRATO

Para a contratação pretendida não haverá necessidade de providências prévias no âmbito da Administração.

A Secretaria de Educação Cultura, Desporto, Lazer e Turismo, indica Marisa Inês Morshheiser para atuar como gestor e Débora Inês Geisel como fiscal do contrato.

7. CONTRATAÇÕES CORRELATAS E/OU INTERDEPENDENTES

Este estudo não identificou a necessidade de realizar contratações acessórias para a perfeita execução do objeto, uma vez que todos os meios necessários para a aquisição/operacionalização dos serviços podem ser supridos apenas com a contratação ora proposta.

Os bens/serviços que se pretende, portanto, são autônomos e prescindem de contratações correlatas ou interdependentes.

Selbach, 22 de setembro de 2025.

Marta Adriana Prediger Godoy

Secretária Municipal de Educação, Cultura, Desporto, Lazer e Turismo


RUA BARÃO DO RIO BRANCO



RUA FELIPE MULLER

PLANTA BAIXA GERAL - PAV. TÉRREO

ESCALA: 1/500

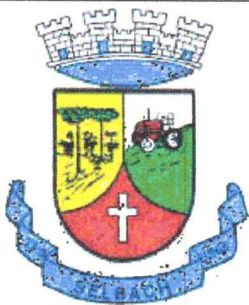

PREFEITO MUNICIPAL

RESPONSÁVEL TÉCNICO

EMEI NOSSA SRA MARIA AUXILIADORA
RUA PEDRO RAUL FERRI, 951 - SELBACH - RS
PAFE 2025 - COBERTURA NA CIRCULAÇÃO EXTERNA

DATA SET/25

ESCALA 1/500

DESENHO

PROJETO

ESPECIFICAÇÕES

PLANTA BAIXA INDICATIVA DOS LOCAIS DE INTERVENÇÃO

PROPRIETÁRIO

PREFEITURA MUNICIPAL DE SELBACH - RS - LARGO ADOLFO ALBINO WERLANG, Nº 14


RESPONSÁVEL TÉCNICO PROJETO

RENATA S.H.HEIN

ARQ. URB. CAU A62470-5


PRANCHA

01/02

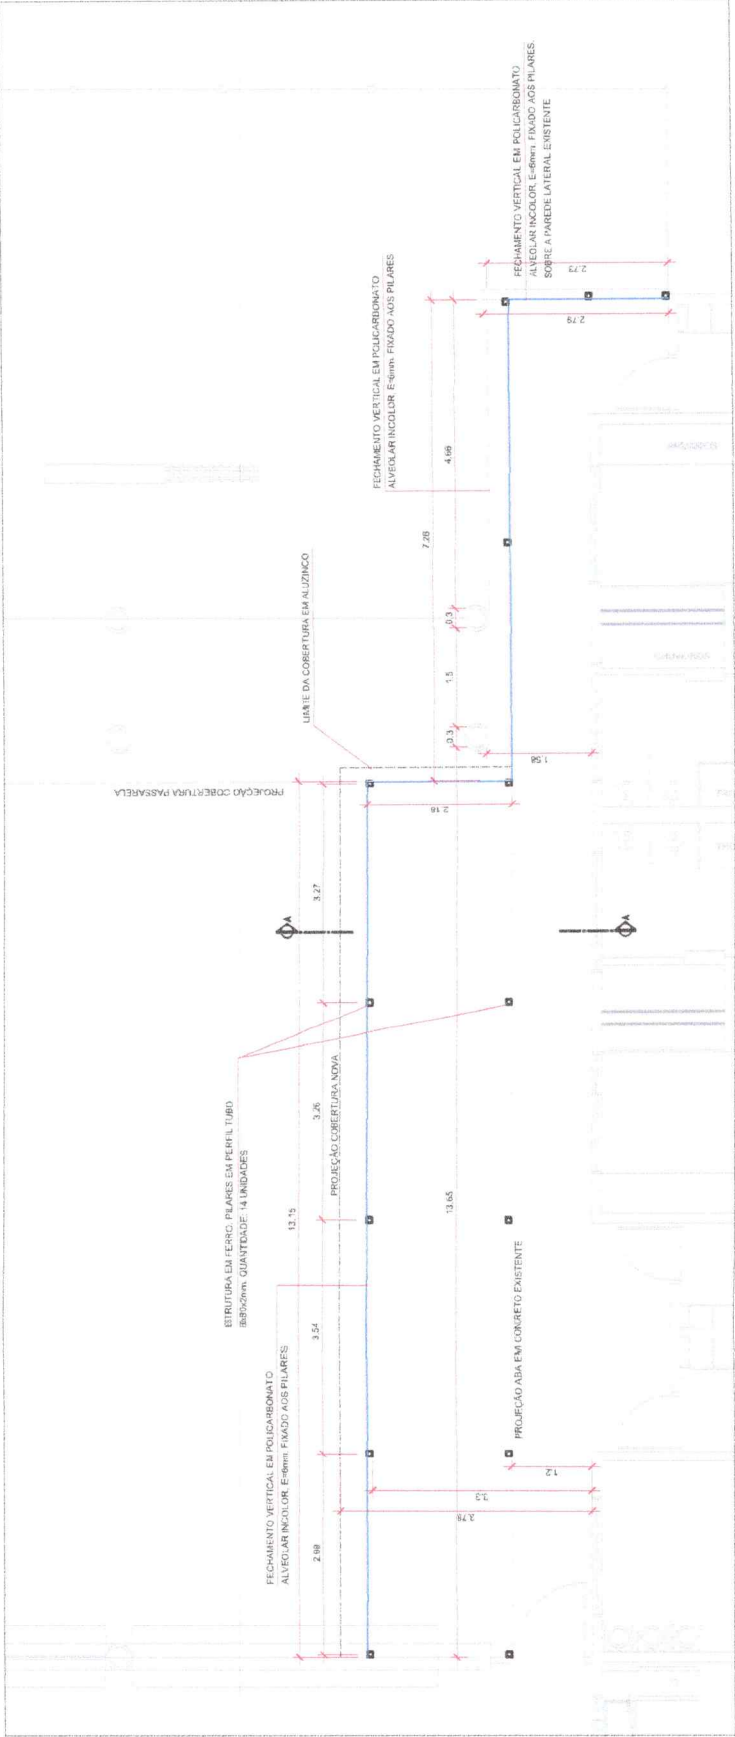

NOTAS:

1. TODA A ESTRUTURA DEVERÁ SER ENTREGUE COM FUNDO ANTICORROZIVO + PINTURA ESMALTE (MÍNIMO 2 DEMÃOS)
2. AS MEDIDAS DEVEM SER CONFERIDAS NO LOCAL ANTES DA EXECUÇÃO JUNTAMENTE COM UM RESPONSÁVEL DO SETOR DE ENGENHARIA.

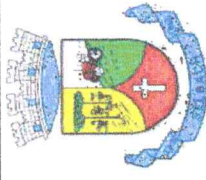

PREFEITO MUNICIPAL

RESPONSÁVEL TÉCNICO

EMELINOSSA SRA MARIA AUXILIADORA
RUA PEDRO RAUL FERREIROS - SELBACH - RS
PAFE 2025 - COBERTURA NA CIRCULAÇÃO EXTERNA

DATA: 02/25
ESCALA: 1/75
DESENHO: PROJETO
PRANCHA

ESPECIFICAÇÕES

PLANTA BAIXA E CORTE A-A

PROPRIETÁRIO
PREFEITURA MUNICIPAL DE SELBACH - RS - LARGO ADOLFO ALBINO WERLANG, Nº 14

RESPONSÁVEL TÉCNICO PROJETO
RENATA S.H. HEIN ARQ. URB. CAU A62470-5

02/02

