



CORTE TRANSVERSAL DO CALÇAMENTO

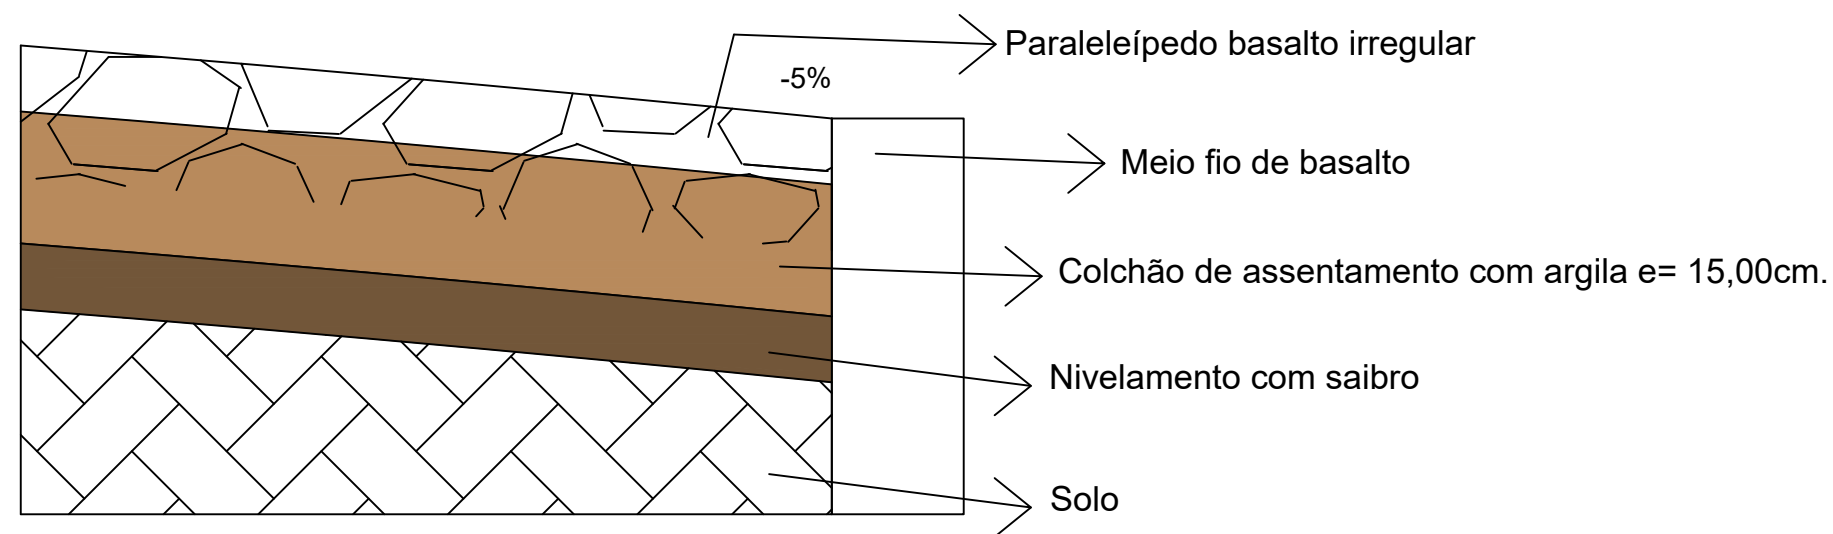

	<p>_____ PREFEITO MUNICIPAL</p>		<p>_____ RESPONSÁVEL TÉCNICO</p>	
	<p>PAVIMENTAÇÃO COM PEDRAS POLIÉDRICAS - LINHA BELA VISTA - LINHA BELA VISTA - SELBACH - RS</p>			<p>DATA SETEMBRO/2023</p>
<p>ESPECIFICAÇÕES</p> <p style="text-align: center;">CORTE DA PAVIMENTAÇÃO</p>			<p>DESENHO</p>	<p>PROJETO</p>
<p>PROPRIETÁRIO PREFEITURA MUNICIPAL DE SELBACH - RS - LARGO ADOLFO ALBINO WERLANG, Nº 14</p>			<p style="font-size: 2em;">02/02</p>	
<p>RESPONSÁVEL TÉCNICO PROJETO RENATA S.H.HEIN ARQ. URB. CAU A62470-5</p>				