
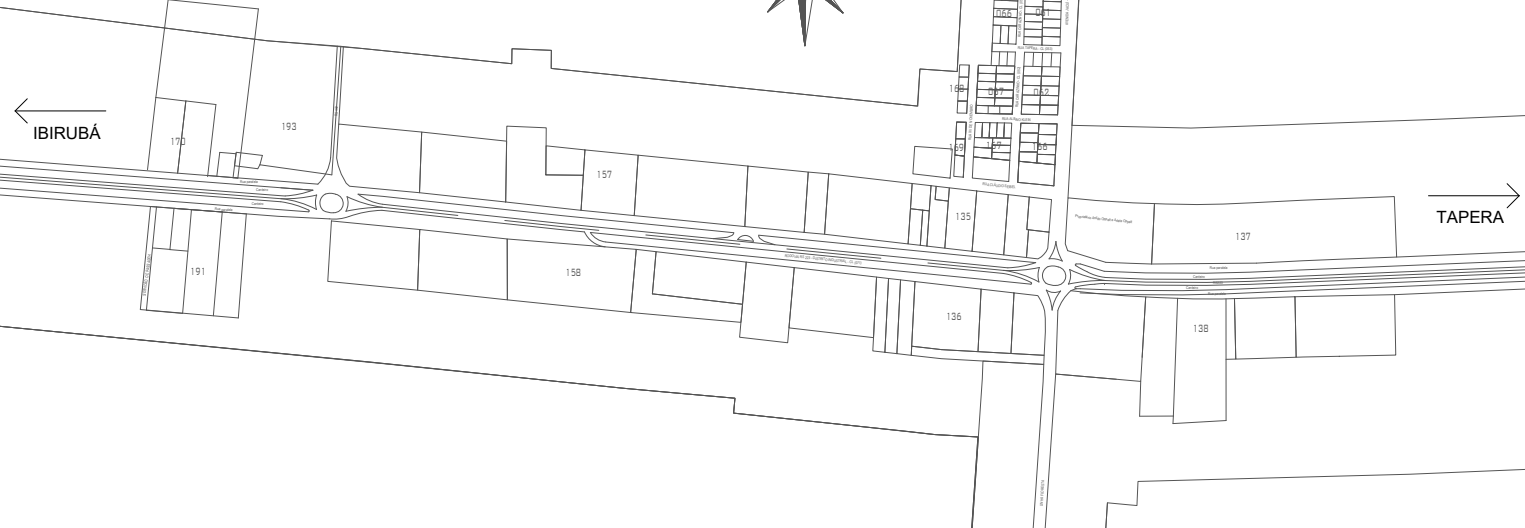


LOCALIZAÇÃO
 RUA PEDRO UTZIG, TRECHO ENTRE AS
 RUAS WILLIBALDO KLEIN E TUNAS
 RUA TUNAS, TRECHO ENTRE AS RUAS
 PEDRO UTZIG E THEOBALDO MULLER
 (INCLUINDO OS ENTRONCAMENTOS)

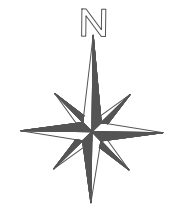

	_____ PREFEITO MUNICIPAL		_____ RESPONSÁVEL TÉCNICO	
	RECAPEAMENTO ASFÁLTICO - RUAS PEDRO UTZIG E TUNAS - SELBACH - RS			
DATA AGOSTO/2023		ESCALA S/ESCALA		DESENHO
PROJETO		PRANCHA		01/04
LOCALIZAÇÃO				
PROPRIETÁRIO PREFEITURA MUNICIPAL DE SELBACH - RS - LARGO ADOLFO ALBINO WERLANG, Nº 14				
RESPONSÁVEL TÉCNICO PROJETO RENATA S.H.HEIN		ARQ. URB. CAU A62470-5		