




DETALHE : PLACAS DE DENOMINAÇÃO DAS RUAS SEM ESCALA

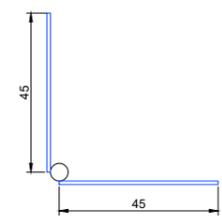

DETALHE : PLACAS DE DENOMINAÇÃO DAS RUAS PLANTA BAIXA - SEM ESCALA

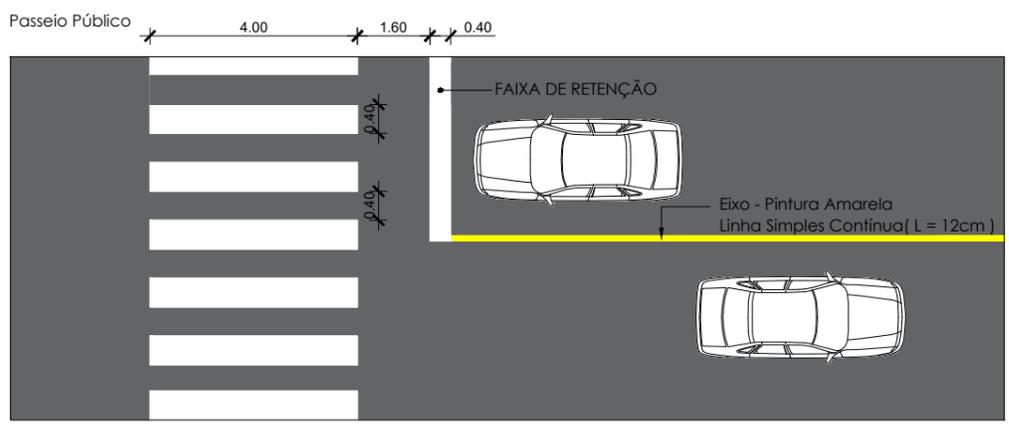

Segue Manual Brasileiro de Sinalização de Trânsito - CONTRAN VOLUME IV SINALIZAÇÃO HORIZONTAL 2007
DETALHAMENTO DA SINALIZAÇÃO HORIZONTAL DA PISTA
 SEM ESCALA

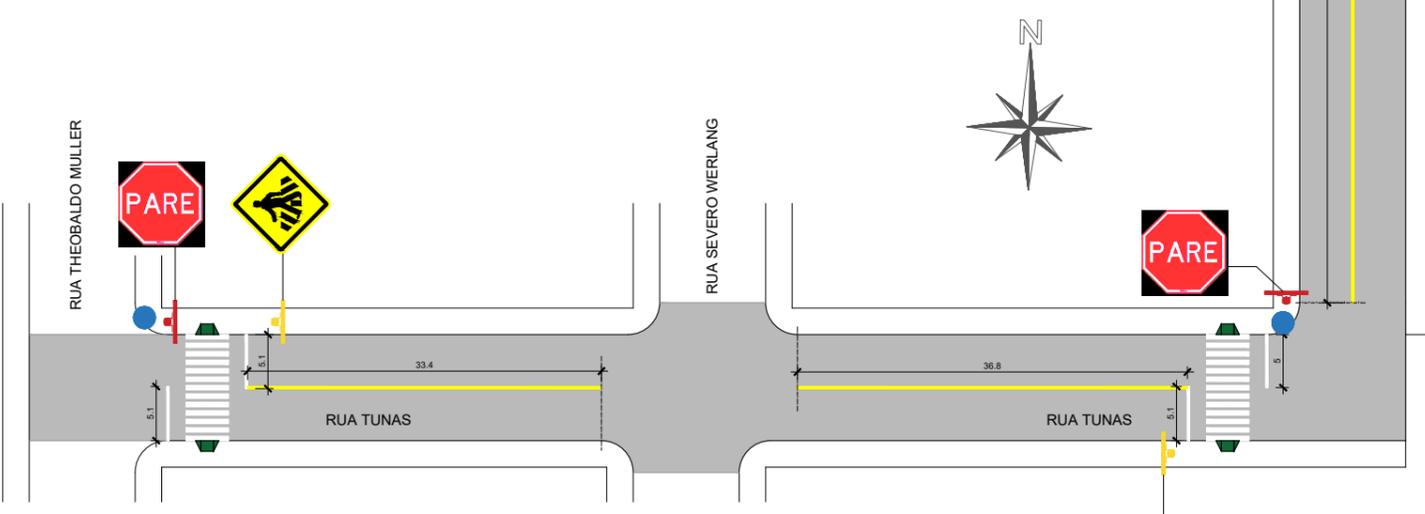

PLANTA BAIXA SINALIZAÇÃO E ACESSIBILIDADE
 S/ ESCALA

	_____ PREFEITO MUNICIPAL	_____ RESPONSÁVEL TÉCNICO
	RECAPEAMENTO ASFÁLTICO - RUAS PEDRO UTZIG E TUNAS - SELBACH - RS	
DATA: AGOSTO/2023 ESCALA: S/ESCALA DESENHO: _____ PROJETO: _____		PRANCHA <h1>03/04</h1>
ESPECIFICAÇÕES PLANTA BAIXA SINALIZAÇÃO E ACESSIBILIDADE		
PROPRIETÁRIO PREFEITURA MUNICIPAL DE SELBACH - RS - LARGO ADOLFO ALBINO WERLANG, Nº 14		
RESPONSÁVEL TÉCNICO PROJETO RENATA S.H.HEIN ARQ. URB. CAU A62470-5		