

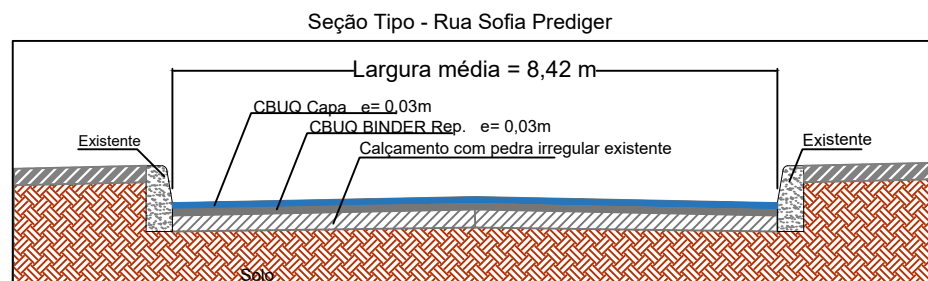


REFERÊNCIAS DA RUA JACOB MULLER
ÁREA A SER PAVIMENTADA: 1.352,00 m ²
EXTENSÃO: 128,00 m
LARGURA MÉDIA: 10,56 m

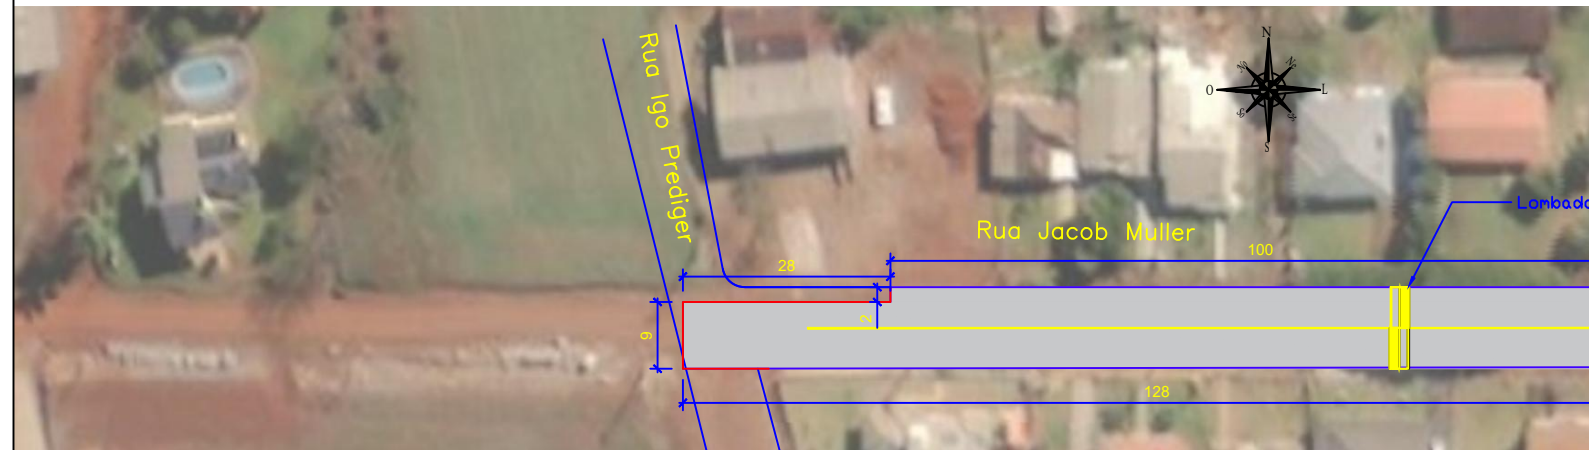

REFERÊNCIAS DA RUA SOFIA PREDIGER
ÁREA A SER PAVIMENTADA: 1.771,80 m ²
EXTENSÃO: 210,25 m
LARGURA MÉDIA: 8,42 m

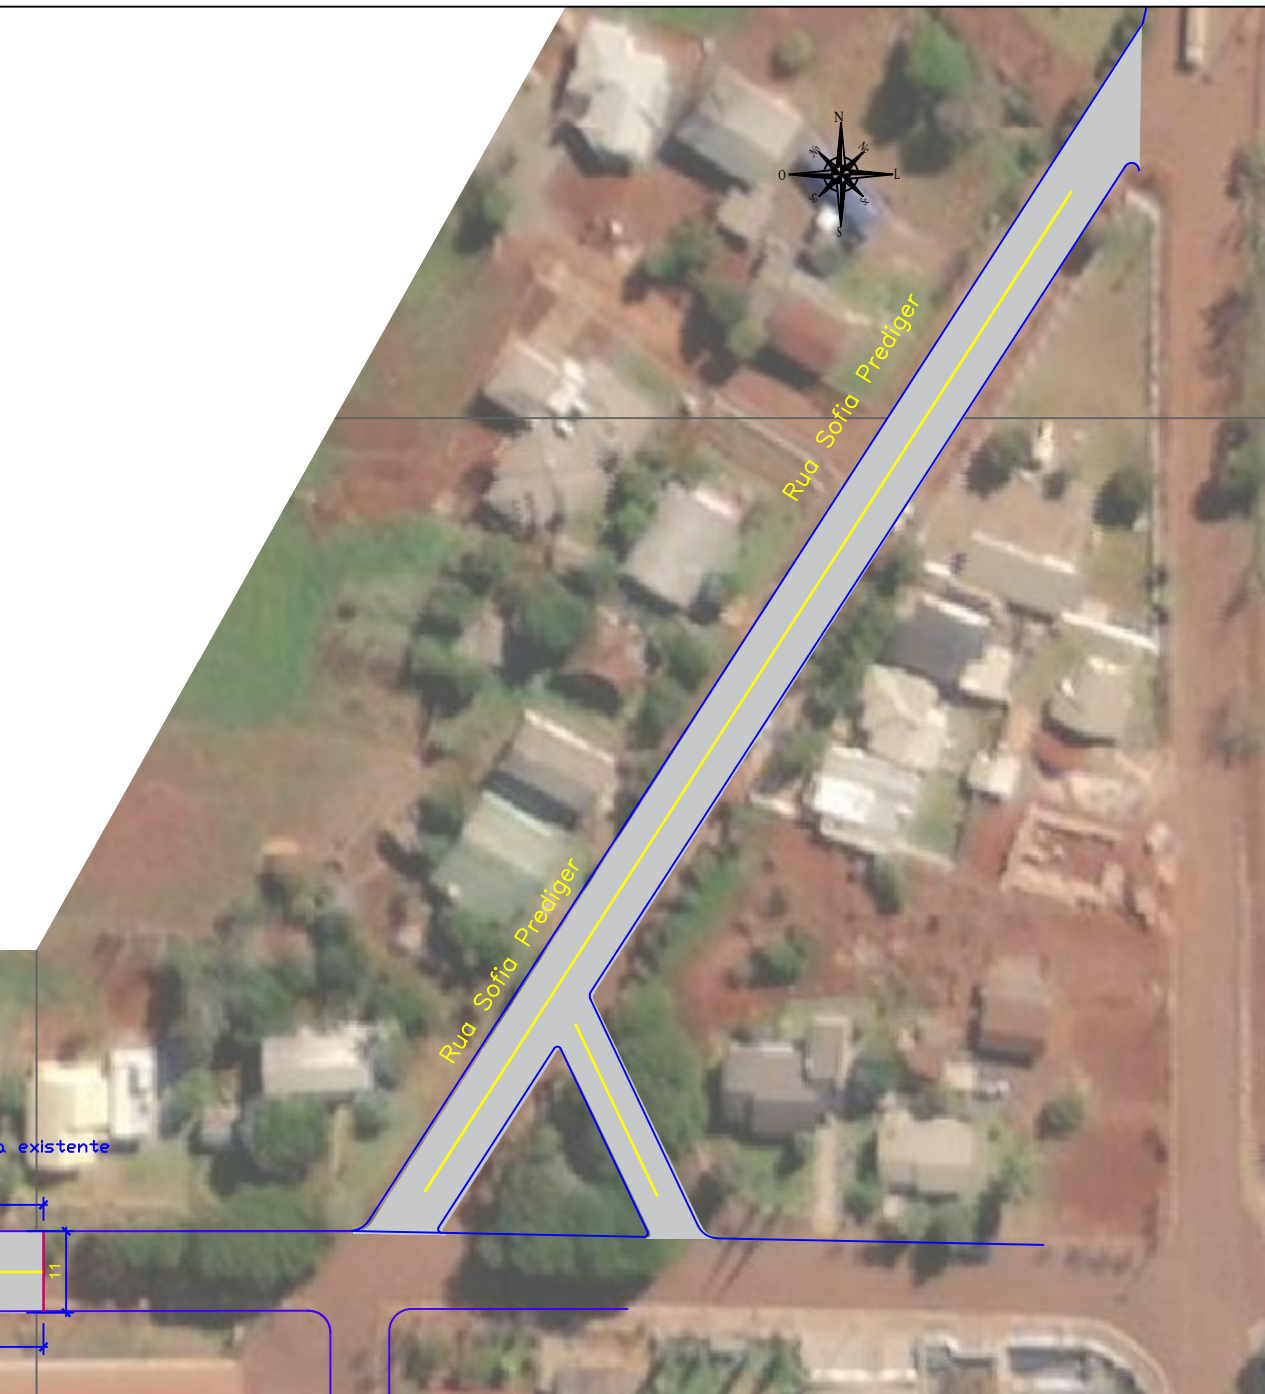

SINALIZAÇÃO HORIZONTAL - JACOB MULLER

DESCRIÇÃO	EXTENSÃO (m)	ÁREA (m ²)
Linha de divisão de fluxos opostos (COR AMARELA) Simples / E=1X10 CM	111	11,1
Pintura de áreas especiais (COR AMARELA)	-	13,20

SINALIZAÇÃO HORIZONTAL - SOFIA PREDIGER

DESCRIÇÃO	EXTENSÃO (m)	ÁREA (m ²)
Linha de divisão de fluxos opostos (COR AMARELA) Simples / E=1X10 CM	187,20	18,72
Pintura de áreas especiais (COR AMARELA)	-	

	<p>_____ PREFEITO MUNICIPAL</p>	<p>_____ RESPONSÁVEL TÉCNICO</p>								
	<p>RECAPEAMENTO ASFÁLTICO - DIVERSAS RUAS - SELBACH - RS</p>									
<p>ESPECIFICAÇÕES DETALHAMENTO RUAS: SOFIA PREDIGER E JACOB MULLER DISTRITO DE ARROIO GRANDE</p>		<table border="1"> <tr> <td>DATA</td> <td>NOVEMBRO/2023</td> </tr> <tr> <td>ESCALA</td> <td>1/1000</td> </tr> <tr> <td>DESENHO</td> <td></td> </tr> <tr> <td>PROJETO</td> <td></td> </tr> </table>	DATA	NOVEMBRO/2023	ESCALA	1/1000	DESENHO		PROJETO	
DATA	NOVEMBRO/2023									
ESCALA	1/1000									
DESENHO										
PROJETO										
<p>PROPRIETÁRIO PREFEITURA MUNICIPAL DE SELBACH - RS - LARGO ADOLFO ALBINO WERLANG, Nº 14</p>		<p>03/08</p>								
<p>RESPONSÁVEL TÉCNICO PROJETO RENATA S.H.HEIN ARQ. URB. CAU A62470-5</p>										