


MAPA/PLANTA DE SITUAÇÃO

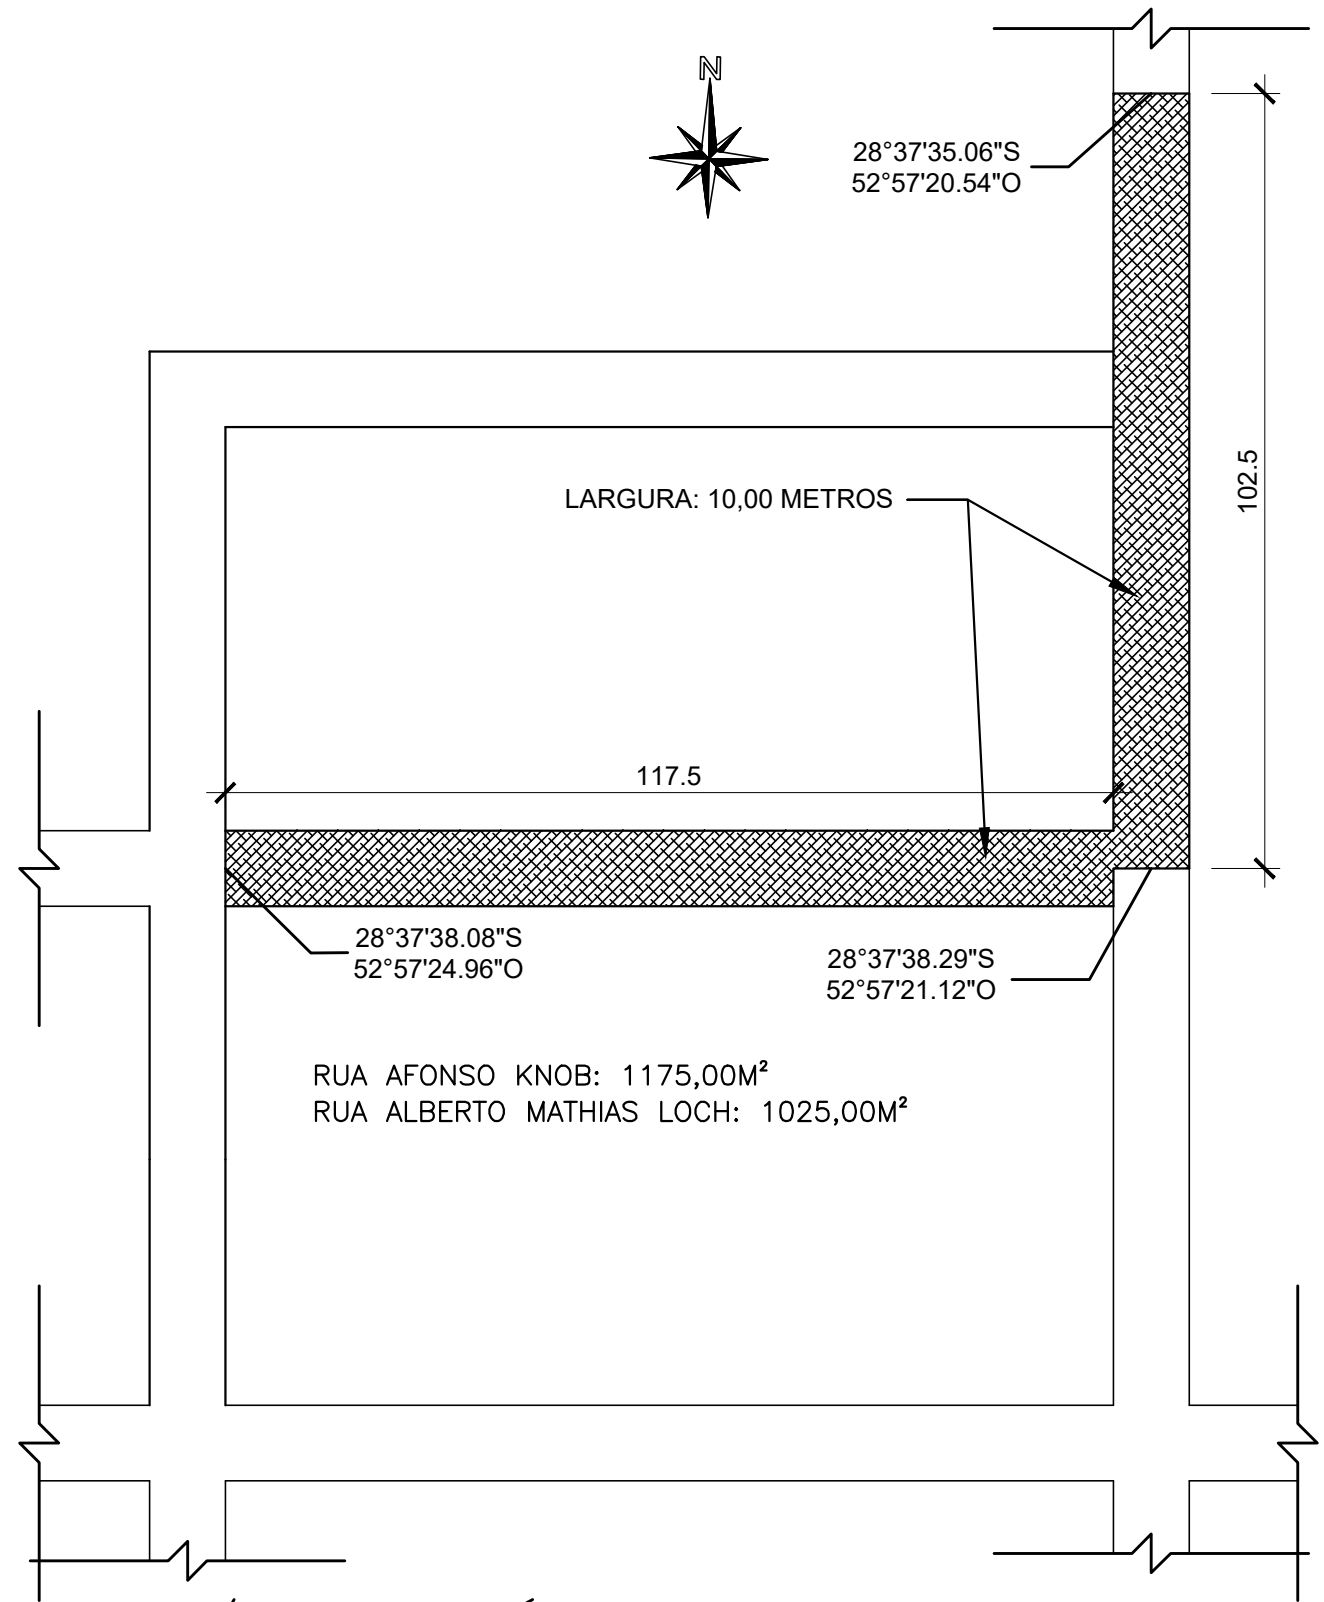

MAPA/PLANTA – ÁREA A PAVIMENTAR
TOTAL: 2.200,00m²

	<p>_____ PREFEITO MUNICIPAL</p>	<p>_____ RESPONSÁVEL TÉCNICO</p>	<p>ESPECIFICAÇÕES</p> <p>PROJETO DE PAVIMENTAÇÃO PROJETO GEOMÉTRICO/SITUAÇÃO</p>	<p>PRANCHA</p> <p>04</p>
	<p>O B R A</p> <p>PAVIMENTAÇÃO DAS RUAS AFONSO KNOB, ALBERTO MATHIAS LOCH</p>	<p>DATA</p> <p>NOVEMBRO/2023</p> <p>ESCALA</p> <p>1/1000</p>	<p>PROPRIETÁRIO</p> <p>PREFEITURA MUNICIPAL DE SELBACH - RS</p> <p>RESPONSÁVEL TÉCNICO</p> <p>ELVIS GUNTZEL RUPPENTHAL ENG. CIVIL CREA RS243614</p>	