



PREFEITURA MUNICIPAL DE SELBACH

Largo Adolfo Albino Werlang, 14

Fone: (54) 3387-1144

www.selbach.rs.gov.br

Setor de Licitações

EDITAL DE CONCORRÊNCIA ELETRÔNICA Nº 02/2026

MUNICÍPIO DE SELBACH/RS

MODALIDADE: CONCORRÊNCIA ELETRÔNICA

PROCESSO: 077/2026

TIPO DE JULGAMENTO: MENOR PREÇO GLOBAL

MODO DE DISPUTA: ABERTO

**EDITAL DE CONCORRÊNCIA ELETRÔNICA
PARA PAVIMENTAÇÃO DE RUAS DO
LOTEAMENTO KLEIN COM PAVER DE
CONCRETO INTERTRAVADO.**

Torna-se público, para conhecimento dos interessados, que o MUNICÍPIO DE SELBACH, Estado do Rio Grande do Sul, sediado no Largo Adolfo Albino Werlang, nº 14, Selbach/RS realizará licitação, na modalidade CONCORRÊNCIA, na forma ELETRÔNICA, do tipo MENOR PREÇO GLOBAL, Modo de Disputa “ABERTO”, nos termos da Lei Federal nº 14.133/2021, Lei Complementar 123/2006 e Decreto Municipal 99/2021 de 30 de dezembro de 2021.

DATA DA SESSÃO: 25/08/2026

RECEBIMENTO DAS PROPOSTAS: Das 13h30min do dia 10/08/2026 até as 07h59min do dia 25/08/2026.

ABERTURA DAS PROPOSTAS: Às 08h00min do dia 25/08/2026.

ABERTURA DA SESSÃO DA DISPUTA DE PREÇOS: 08h15min do dia 25/08/2026.

REFERÊNCIA DE TEMPO: Horário de Brasília (DF).

LOCAL: Portal: www.portaldecompraspublicas.com.br

As propostas serão encaminhadas exclusivamente por meio do sistema eletrônico.

1. DO OBJETO

1.1 O objeto da presente licitação é a Pavimentação com paver de concreto intertravado – no LOTEAMENTO KLEIN que compreende a Rua Claudio Seibel, Rua Albino Klein, Rua Carazinho (trecho entre as Ruas Claudio Seibel e Tapera) e Rua XV de Novembro (trecho entre as Ruas Claudio Seibel e Tapera), no Município de Selbach/RS.

1.2 O critério de julgamento adotado será o menor preço global, considerando o menor dispêndio para a Administração, nos termos do art. 34 da Lei 14.133/2021, observadas as exigências contidas neste Edital e seus Anexos quanto às especificações do objeto.

1.3 O regime de execução contratual será de Empreitada por Preço Global, com o fornecimento dos materiais e da mão de obra necessários ao fiel cumprimento do contrato.

2. DAS CONDIÇÕES DE PARTICIPAÇÃO

2.1 Poderão participar desta Concorrência as empresas legalmente constituídas e que comprovem possuir os requisitos mínimos de qualificação exigidos neste Edital e seus Anexos.

2.2 Não poderá participar do presente certame:

2.2.1 Empresa suspensa de participar de licitação e impedida de contratar com o Município, durante o prazo da sanção aplicada nos termos da legislação vigente;

2.2.2 Empresa que tenha sido declarada inidônea para licitar ou contratar com a Administração Pública, nos termos da legislação vigente ou que estejam cumprindo a sanção de suspensão do direito de licitar e contratar com o Município Selbach/RS.



PREFEITURA MUNICIPAL DE SELBACH

Largo Adolfo Albino Werlang, 14

Fone: (54) 3387-1144

www.selbach.rs.gov.br

Setor de Licitações

2.2.3 Quaisquer interessados enquadrados nas vedações previstas no art. 9º, § 1º e 2º da Lei n.º 14.133/2021;

2.2.4 Empresas estrangeiras que não funcionem no País;

2.2.5 Empresa cujo estatuto ou contrato social não seja pertinente e compatível com o objeto desta Concorrência;

2.2.6 Empresas que estejam sob falência, concurso de credores, concordata ou em processo de dissolução ou liquidação.

2.2.7 Sociedades integrantes de um mesmo grupo econômico, assim entendidas aquelas que tenham diretores, sócios ou representantes legais comuns, ou que utilizem recursos materiais, tecnológicos ou humanos em comum, exceto se demonstrado que não agem representando interesse econômico em comum;

2.2.8 Aquele que mantenha vínculo de natureza técnica, comercial, econômica, financeira, trabalhista ou civil com dirigente do órgão ou entidade contratante ou com agente público que desempenhe função na licitação ou atue na fiscalização ou na gestão do contrato, ou que deles seja cônjuge, companheiro ou parente em linha reta, colateral ou por afinidade, até o terceiro grau, devendo essa proibição constar expressamente do edital de licitação;

2.2.9 Empresas controladoras, controladas ou coligadas, nos termos da Lei nº 6.404, de 15 de dezembro de 1976, concorrendo entre si;

2.2.10 Pessoa física ou jurídica que, nos 5 (cinco) anos anteriores à divulgação do edital, tenha sido condenada judicialmente, com trânsito em julgado, por exploração de trabalho infantil, por submissão de trabalhadores a condições análogas às de escravo ou por contratação de adolescentes nos casos vedados pela legislação trabalhista.

2.2.11 Consórcio de empresa, responsável pela elaboração do projeto básico ou do projeto executivo, ou empresa da qual o autor do projeto seja dirigente, gerente, controlador, acionista ou detentor de mais de 5% (cinco por cento) do capital com direito a voto, responsável técnico ou subcontratado, quando a licitação versar sobre obra, serviços ou fornecimento de bens a ela necessários;

2.2.12 Demais condições estabelecidas no art. 14 da Lei 14.133/2021.

2.3 Os profissionais organizados sob a forma de cooperativa poderão participar de licitação, nos termos do art. 16 da Lei 14.133/2021.

2.4 Os licitantes deverão estar previamente cadastrados na plataforma de licitações, o qual poderá ser realizado em www.portaldecompraspublicas.com.br.

2.5 Poderão participar desta Concorrência Eletrônica as empresas que apresentarem toda a documentação por ela exigida para respectivo credenciamento junto ao Portal de Compras Públicas.

2.6 A observância das vedações supra é de inteira responsabilidade da licitante que, pelo descumprimento, se sujeita às penalidades cabíveis.

3. REGULAMENTO OPERACIONAL DO CERTAME

3.1 O certame ocorrerá via Portal de Compras Públicas sob Modo de Disputa “ABERTO” e será conduzido pelo Agente de Contratação, com o auxílio da equipe de apoio, que terá, em especial, as seguintes atribuições:

a) acompanhar os trabalhos da equipe de apoio;

b) responder as questões formuladas pelos fornecedores, relativas ao certame;

c) abrir as propostas de preços;

d) analisar a aceitabilidade das propostas;

e) desclassificar propostas indicando os motivos;

f) conduzir os procedimentos relativos aos lances e à escolha da proposta do lance de menor preço;

g) verificar a habilitação do proponente classificado em primeiro lugar;

h) declarar o vencedor;



PREFEITURA MUNICIPAL DE SELBACH

Largo Adolfo Albino Werlang, 14

Fone: (54) 3387-1144

www.selbach.rs.gov.br

Setor de Licitações

- i) receber, examinar e decidir sobre a pertinência dos recursos;
- j) elaborar a ata da sessão;
- l) encaminhar o processo à autoridade superior para homologar e autorizar a contratação;
- m) abrir processo administrativo para apuração de irregularidades visando a aplicação de penalidades previstas na legislação.

PARTICIPAÇÃO:

3.2 A participação na Concorrência, na Forma Eletrônica se dará por meio da digitação da senha pessoal e intransferível do representante credenciado e subsequente encaminhamento da proposta de preços, exclusivamente por meio do sistema eletrônico, observada data e horário limite estabelecido.

3.3 Caberá ao fornecedor acompanhar as operações no sistema eletrônico durante a sessão pública da Concorrência, ficando responsável pelo ônus decorrente da perda de negócios diante da inobservância de quaisquer mensagens emitidas pelo sistema ou da desconexão do seu representante;

3.4 O licitante responsabiliza-se exclusiva e formalmente pelas transações efetuadas em seu nome, assume como firmes e verdadeiras suas propostas e seus lances, inclusive os atos praticados diretamente ou por seu representante, excluída a responsabilidade do provedor do sistema ou do órgão ou entidade promotora da licitação por eventuais danos decorrentes de uso indevido das credenciais de acesso, ainda que por terceiros.

3.5 Poderão participar desta Concorrência interessados cujo ramo de atividade seja compatível com o objeto desta licitação.

3.6 Será concedido tratamento favorecido para as microempresas e empresas de pequeno porte, para as sociedades cooperativas mencionadas no artigo 34 da Lei nº 11.488, de 2007, nos limites previstos da Lei Complementar nº 123, de 2006.

3.6.1 Não poderão participar desta licitação os interessados:

3.6.1.1 Proibidos de participar de licitações e celebrar contratos administrativos, na forma da legislação vigente;

3.6.1.2 Que não atendam às condições deste Edital e seu(s) anexo(s);

3.6.1.3 Estrangeiros que não tenham representação legal no Brasil com poderes expressos para receber citação e responder administrativa ou judicialmente;

3.6.1.4 Que se enquadrem nas vedações previstas em lei;

3.6.1.5 Que estejam sob falência, concurso de credores, concordata ou em processo de dissolução ou liquidação;

3.6.1.6 Organizações da Sociedade Civil de Interesse Público - OSCIP, atuando nessa condição (Acórdão nº 746/2014 – TCU - Plenário).

3.7 COMO CONDIÇÃO PARA PARTICIPAÇÃO NA CONCORRÊNCIA, A LICITANTE ASSINALARÁ “SIM” OU “NÃO” EM CAMPO PRÓPRIO DO SISTEMA ELETRÔNICO, RELATIVO ÀS SEGUINTE DECLARAÇÕES:

a) Declaro que estou ciente e concordo com as condições contidas no edital e seus anexos, bem como de que cumpro plenamente os requisitos de habilitação definidos no edital.

b) Declaro para fins do inciso XXXIII do artigo 7º da Constituição Federal, com redação dada pela Emenda Constitucional, nº 20/98, que não emprega menores de dezoito anos em trabalho noturno, perigoso ou insalubre e de que qualquer trabalho a menores de 16 anos.

c) Declaro não possuir em sua cadeia produtiva, empregados executando trabalho degradante ou forçado, nos termos do inciso III e IV do art.1º e no inciso III do art.5º da Constituição Federal.

d) Declaro que, conforme disposto no art. 93 da Lei nº 8.213, de 24 de julho de 1991, estou ciente do cumprimento da reserva de cargos prevista em lei para pessoa com deficiência ou para reabilitado da Previdência Social e que, se aplicado ao número de funcionários da minha empresa, atendo às regras de acessibilidade previstas na legislação.

e) Sob pena de desclassificação, declaro que minhas propostas econômicas compreendem a integralidade dos custos para atendimento dos direitos trabalhistas assegurados na Constituição



PREFEITURA MUNICIPAL DE SELBACH

Largo Adolfo Albino Werlang, 14

Fone: (54) 3387-1144

www.selbach.rs.gov.br

Setor de Licitações

Federal, nas leis trabalhistas, nas normas infralegais, nas convenções coletivas de trabalho e nos termos de ajustamento de conduta vigentes na data de entrega das propostas.

f) As microempresas e empresas de pequeno porte que quiserem usufruir dos benefícios concedidos pela Lei Complementar 123/06, deverão clicar SIM no campo “Declaro, sob as penas da Lei, que não ultrapassei o limite de faturamento e cumpro os requisitos estabelecidos no Art. 3º da Lei Complementar nº 123, de 14 de dezembro de 2006, sendo apto a usufruir do tratamento favorecido estabelecido nos artigos 42 ao 49 da referida Lei Complementar”.

f.1) Caso a empresa assinale a opção NÃO, a mesma será tratada sem os benefícios da Lei Complementar 123/06.

4. DA IMPUGNAÇÃO AO EDITAL E DO PEDIDO DE ESCLARECIMENTO

4.1 Qualquer pessoa poderá impugnar os termos do edital da Concorrência, por meio eletrônico, na forma prevista no edital, até 3 (três) dias úteis anteriores à data fixada para abertura da sessão pública, mediante petição a ser enviada **EXCLUSIVAMENTE** de FORMA ELETRÔNICA no sistema www.portaldecompraspublicas.com.br.

4.2 A impugnação não possui efeito suspensivo e caberá a administração julgar e responder sobre a impugnação no prazo de 3 (três) dias úteis, contado da data de recebimento da mesma.

4.2.1 A autoridade competente decidirá sobre a impugnação antes da abertura do certame, após prévia manifestação do Agente de Contratação.

4.2.2 Quando o acolhimento da impugnação implicar em alteração do edital, capaz de afetar a formulação das propostas será designada nova data para a realização da sessão pública da Concorrência.

4.2.3 A impugnação feita tempestivamente pela licitante não a impedirá de participar desta Concorrência.

4.3 Os pedidos de esclarecimentos referentes a este processo licitatório deverão ser enviados ao Agente de Contratação, até 03 (três) dias úteis anteriores à data designada para abertura da sessão pública, exclusivamente por meio eletrônico via internet, no endereço indicado no Edital.

4.4 As respostas aos pedidos de esclarecimentos serão divulgadas pelo sistema e vincularão os participantes e a administração.

5. DA APRESENTAÇÃO DA PROPOSTA E DOS DOCUMENTOS DE HABILITAÇÃO

5.1 Os licitantes encaminharão, exclusivamente por meio do sistema, a proposta com a descrição do objeto ofertado e o preço, até a data e o horário estabelecidos para abertura da sessão pública, quando, então, encerrar-se-á automaticamente a etapa de envio dessa documentação.

5.2 O envio da proposta, acompanhada dos documentos de habilitação exigidos neste Edital, ocorrerá por meio de chave de acesso e senha intransferíveis.

5.2.1 Os documentos de habilitação deverão estar em formato PDF e poderão ser anexados preferencialmente juntamente com a proposta.

5.3 As Microempresas e Empresas de Pequeno Porte deverão encaminhar a documentação de habilitação, ainda que haja alguma restrição de regularidade fiscal e trabalhista, nos termos do art. 43, § 1º da LC nº 123, de 2006.

5.3.1 Havendo alguma irregularidade nas certidões de regularidade fiscais das microempresas e empresas de pequeno porte, será assegurado o prazo de 05 (cinco) dias úteis, cujo termo inicial corresponderá ao momento em que o proponente for declarado o vencedor do certame, prorrogável por igual período, a critério do Agente de Contratação, para a regularização da documentação, pagamento ou parcelamento do débito, e emissão de eventuais certidões negativas ou positivas com efeito de certidão negativa, observado o item anterior.



PREFEITURA MUNICIPAL DE SELBACH

Largo Adolfo Albino Werlang, 14

Fone: (54) 3387-1144

www.selbach.rs.gov.br

Setor de Licitações

5.4 Incumbirá ao licitante acompanhar as operações no sistema eletrônico durante a sessão pública da Concorrência, ficando responsável pelo ônus decorrente da perda de negócios, diante da inobservância de quaisquer mensagens emitidas pelo sistema ou de sua desconexão.

5.5 Até a abertura da sessão pública, os licitantes poderão retirar ou substituir a proposta e os documentos de habilitação anteriormente inseridos no sistema;

5.6 Não será estabelecida, nessa etapa do certame, ordem de classificação entre as propostas apresentadas, o que somente ocorrerá após a realização dos procedimentos de negociação e julgamento da proposta.

5.7 Os documentos que compõem a proposta e a habilitação do licitante melhor classificado somente serão disponibilizados para avaliação do Agente de Contratação e para acesso público após o encerramento do envio de lances.

5.8. Os documentos complementares à proposta e à habilitação, quando necessários à confirmação daqueles exigidos no edital e já apresentados, se houver, serão encaminhados pelo licitante melhor classificado após o encerramento do envio de lances no prazo definido pelo Agente de Contratação, de no máximo 01 (um) dia útil, sob pena de inabilitação, podendo ser prorrogado.

5.9 Qualquer documento exigido no presente processo licitatório, que não for possível consultar e verificar sua autenticidade durante a sessão pública, o Agente de Contratação poderá solicitar via sistema à licitante para que apresente os documentos originais ou devidamente autenticados por servidor público ou órgão competente no prazo máximo de 05 (cinco) dias úteis a contar da solicitação.

5.10 Se o licitante for a matriz, todos os documentos deverão estar em nome da matriz, e se o licitante for a filial, todos os documentos deverão estar em nome da filial, exceto aqueles documentos que, pela própria natureza, comprovadamente, forem emitidos somente em nome da matriz.

5.11 Todos os documentos emitidos em língua estrangeira deverão ser entregues acompanhados da tradução para língua portuguesa, efetuada por Tradutor Juramentado, ou de outro que venha a substituí-lo, ou consularizados pelos respectivos consulados ou embaixadas.

5.12 Havendo necessidade de analisar minuciosamente os documentos exigidos, o Agente de Contratação suspenderá a sessão, informando no “chat” a nova data e horário para a continuidade da mesma.

5.13 Será inabilitado o licitante que não comprovar sua habilitação, seja por não apresentar quaisquer dos documentos exigidos, ou apresentá-los em desacordo com o estabelecido neste Edital.

6. DO PREENCHIMENTO DA PROPOSTA

6.1 O licitante enviará sua proposta mediante o preenchimento, no sistema eletrônico, dos seguintes campos:

6.1.1 O valor global da sua proposta, contendo material e mão de obra, em moeda corrente nacional;

6.1.2 Descrição detalhada do objeto, contendo as informações similares à especificação ao memorial descritivo e demais anexos: indicando, no que for aplicável, o modelo, prazo de validade ou de garantia, número do registro ou inscrição do bem no órgão competente, quando for o caso.

6.2 Todas as especificações do objeto contidas na proposta vinculam a Contratada.

6.3 Nos valores propostos estarão inclusos todos os custos operacionais, encargos previdenciários, trabalhistas, tributários, comerciais e quaisquer outros que incidam direta ou indiretamente no fornecimento dos bens ou serviços.

6.4 Os preços ofertados, tanto na proposta inicial, quanto na etapa de lances, serão de exclusiva responsabilidade do licitante, não lhe assistindo o direito de pleitear qualquer alteração, sob alegação de erro, omissão ou qualquer outro pretexto.



PREFEITURA MUNICIPAL DE SELBACH

Largo Adolfo Albino Werlang, 14

Fone: (54) 3387-1144

www.selbach.rs.gov.br

Setor de Licitações

6.5 O prazo de validade da proposta não será inferior a 60 (sessenta) dias, a contar da data de sua apresentação.

6.6 Os licitantes devem respeitar os preços máximos estabelecidos nas normas de regência de contratações públicas, quando participarem de licitações públicas;

6.7 Os anexos que acompanham este edital (planilha orçamentária, cronograma, BDI e Encargos Sociais) deverão confeccionados pelo vencedor, quando da elaboração da respectiva proposta readequada.

6.8 No caso de alguma inconsistência no descritivo dos itens entre o Edital e o constante na plataforma da Concorrência Eletrônica, deverá ser considerado o descritivo do Edital.

6.9 As microempresas e empresas de pequeno porte que quiserem usufruir dos benefícios concedidos pela Lei Complementar 123/06, deverão clicar SIM no campo “Declaro, sob as penas da Lei, que não ultrapassei o limite de faturamento e cumpro os requisitos estabelecidos no Art. 3º da Lei Complementar nº 123, de 14 de dezembro de 2006, sendo apto a usufruir do tratamento favorecido estabelecido nos artigos 42 ao 49 da referida Lei Complementar”, quando a licitação não for exclusiva.

6.9.1 Caso a empresa assinale a opção NÃO, a mesma será tratada sem os benefícios da Lei Complementar 123/06.

7. DA ABERTURA DA SESSÃO, CLASSIFICAÇÃO DAS PROPOSTAS E FORMULAÇÃO DE LANCES

7.1 A abertura da presente licitação dar-se-á em sessão pública, por meio de sistema eletrônico, na data, horário e local indicados neste Edital.

7.2 O Agente de Contratação verificará as propostas apresentadas, desclassificando desde logo aquelas que não estejam em conformidade com os requisitos estabelecidos neste Edital.

7.3 Também será desclassificada a proposta que identifique o licitante.

7.4 A desclassificação será sempre fundamentada e registrada no sistema, com acompanhamento em tempo real por todos os participantes.

7.5 A não desclassificação da proposta não impede o seu julgamento definitivo em sentido contrário, levado a efeito na fase de aceitação.

7.6 Iniciada a etapa competitiva, os licitantes deverão encaminhar lances exclusivamente por meio do sistema eletrônico, sendo imediatamente informados do seu recebimento e do valor consignado no registro.

7.7 Os licitantes poderão oferecer lances sucessivos, observando o horário fixado para abertura da sessão e as regras estabelecidas no Edital.

7.8 O licitante somente poderá oferecer lance de valor ao último por ele ofertado e registrado pelo sistema.

7.9 A etapa de lances da sessão pública terá duração de dez minutos, e, após isso, será prorrogada automaticamente pelo sistema quando houver lance ofertado nos últimos dois minutos do período de duração da sessão pública.

7.10 O lance deverá ser ofertado de acordo com o tipo de licitação indicada no preâmbulo deste Edital, sendo o critério de julgamento das propostas “menor valor global”.

7.11 O intervalo mínimo de diferença de valores ou percentuais entre os lances, que incidirá tanto em relação aos lances intermediários quanto em relação à proposta que cobrir a melhor oferta deverá ser de R\$ 100,00 (cem reais).

8. DA ACEITABILIDADE DA PROPOSTA VENCEDORA

8.1 Encerrada a etapa de negociação, o Agente de Contratação examinará a proposta classificada em primeiro lugar quanto à adequação ao objeto e à compatibilidade do preço em relação ao máximo estipulado para contratação neste Edital e em seus anexos.



PREFEITURA MUNICIPAL DE SELBACH

Largo Adolfo Albino Werlang, 14

Fone: (54) 3387-1144

www.selbach.rs.gov.br

Setor de Licitações

8.2 Será desclassificada a proposta ou o lance vencedor, apresentar preço final superior ao preço máximo fixado, ou que apresentar preço manifestamente inexequível.

8.3 Considera-se inexequível a proposta que apresente preços global ou unitários simbólicos, irrisórios ou de valor zero, incompatíveis com os preços dos insumos e salários de mercado, acrescidos dos respectivos encargos, ainda que o ato convocatório da licitação não tenha estabelecido limites mínimos, exceto quando se referirem a materiais e instalações de propriedade do próprio licitante, para os quais ele renuncie a parcela ou à totalidade da remuneração.

8.4 Qualquer interessado poderá requerer que se realizem diligências para aferir a exequibilidade e a legalidade das propostas, devendo apresentar as provas ou os indícios que fundamentam a suspeita;

8.5 Na hipótese de necessidade de suspensão da sessão pública para a realização de diligências, com vistas ao saneamento das propostas, a sessão pública somente poderá ser reiniciada mediante aviso prévio no sistema com, no mínimo, vinte e quatro horas de antecedência, e a ocorrência será registrada em ata;

8.6 O Agente de Contratação poderá convocar o licitante para enviar documento digital complementar, via e-mail, no prazo de 02 (duas) horas, sob pena de não aceitação da proposta.

8.7 O prazo estabelecido poderá ser prorrogado pelo Agente de Contratação por solicitação escrita e justificada do licitante, formulada antes de findo o prazo, e formalmente aceita pelo Agente de Contratação.

8.7.1 Dentre os documentos passíveis de solicitação pelo Agente de Contratação, destacam-se: Planilha orçamentária. A planilha poderá ser ajustada pelo licitante, no prazo indicado pelo Agente de Contratação, desde que não haja majoração do preço, sob pena de não aceitação da proposta.

8.7.1.1 O ajuste da planilha orçamentária de que trata o dispositivo acima se limita a sanar erros ou falhas que não alterem a substância das propostas;

8.7.1.2 Considera-se erro no preenchimento da planilha passível de correção a indicação de recolhimento de impostos e contribuições na forma do Simples Nacional, quando não cabível esse regime.

8.8 Para fins de análise da proposta quanto ao cumprimento das especificações do objeto, poderá ser colhida a manifestação escrita do setor requisitante do serviço ou da área especializada no objeto.

8.9 Se a proposta ou lance vencedor for desclassificado, o Agente de Contratação examinará a proposta ou lance subsequente, e, assim sucessivamente, na ordem de classificação.

8.10 Havendo necessidade, o Agente de Contratação suspenderá a sessão, informando no “chat” a nova data e horário para a sua continuidade.

8.11 O Agente de Contratação poderá encaminhar, por meio do sistema eletrônico, contraproposta ao licitante que apresentou o lance mais vantajoso, com o fim de negociar a obtenção de melhor preço, vedada a negociação em condições diversas das previstas neste Edital.

8.11.1 Também nas hipóteses em que o Agente de Contratação não aceitar a proposta e passar à subsequente, poderá negociar com o licitante para que seja obtido preço melhor.

8.11.2 A negociação será realizada por meio do sistema, podendo ser acompanhada pelos demais licitantes.

8.12 Nos itens não exclusivos para a participação de microempresas e empresas de pequeno porte, sempre que a proposta não for aceita, e antes de o Agente de Contratação passar à subsequente, haverá nova verificação, pelo sistema, da eventual ocorrência do empate ficto, previsto nos artigos 44 e 45 da LC nº 123/ 2006, seguindo-se a disciplina antes estabelecida, se for o caso.

8.13 Encerrada a análise quanto à aceitação da proposta, o Agente de Contratação verificará a habilitação do licitante, observado o disposto neste Edital.

8.14 O sistema eletrônico do Portal de Compras Públicas disponibilizará as Atas e Relatórios, que poderão ser visualizados e impressos pelos interessados.



PREFEITURA MUNICIPAL DE SELBACH

Largo Adolfo Albino Werlang, 14

Fone: (54) 3387-1144

www.selbach.rs.gov.br

Setor de Licitações

9. DA HABILITAÇÃO

9.1 Como condição prévia ao exame da documentação de habilitação do licitante detentor da proposta classificada em primeiro lugar, o Agente de Contratação verificará o eventual descumprimento das condições de participação, especialmente quanto à existência de sanção que impeça a participação no certame ou a futura contratação, mediante a consulta aos documentos inseridos no portal de compras públicas, e ainda nos seguintes cadastros:

9.1.1 Cadastro Nacional de Empresas Inidôneas e Suspensas – CEIS e o e o Cadastro Nacional de Empresas Punidas – CNEP (www.portaldatransparencia.gov.br/);

9.1.2 Cadastro Nacional de Condenações Cíveis por Atos de Improbidade Administrativa, mantido pelo Conselho Nacional de Justiça (www.cnj.jus.br/improbidade_adm/consultar_requerido.php).

9.1.3 Lista de Inidôneos, mantida pelo Tribunal de Contas da União – TCU <https://contas.tcu.gov.br/ords/f?p=704144:2:2088778921818::NO:2::>

9.1.4 A consulta aos cadastros será realizada em nome da empresa licitante e também de seu sócio majoritário, por força do artigo 12 da Lei nº 8.429/1992, que prevê, dentre as sanções impostas ao responsável pela prática de ato de improbidade administrativa, a proibição de contratar com o Poder Público, inclusive por intermédio de pessoa jurídica da qual seja sócio majoritário.

9.1.4.1 Caso conste na Consulta de Situação do Fornecedor a existência de Ocorrências Impeditivas Indiretas, o Agente de Contratação fará diligência para verificar se houve fraude por parte das empresas apontadas no Relatório de Ocorrências Impeditivas Indiretas.

9.1.4.2 A tentativa de burla será verificada por meio dos vínculos societários, linhas de fornecimento similares, dentre outros.

9.1.4.3 O licitante será convocado para manifestação previamente à sua desclassificação.

9.1.5 Constatada a existência de sanção, o Agente de Contratação reputará ao licitante inabilitado, por falta de condição de participação.

9.1.6 No caso de inabilitação, haverá nova verificação, pelo sistema, da eventual ocorrência do empate ficto, previsto nos art. 44 e 45 da Lei Complementar nº 123/ 2006, seguindo-se a disciplina antes estabelecida para aceitação da proposta subsequente.

9.2 Caso atendidas as condições de participação, a habilitação dos licitantes será verificada em relação à habilitação jurídica, técnica, fiscal, social e trabalhista e econômico-financeira, se for o caso.

9.3 Após a entrega dos documentos de habilitação, não será permitida a substituição ou a apresentação de novos documentos, salvo em sede de diligência, conforme art. 64 da Lei Federal 14.133/21.

9.4 Os licitantes deverão encaminhar, nos termos deste Edital, a documentação relacionada nos itens a seguir, para fins de habilitação:

9.5 HABILITAÇÃO JURÍDICA (conforme art. 66 da lei federal 14.133/21):

9.5.1 No caso de empresário individual: inscrição no Registro Público de Empresas Mercantis, a cargo da Junta Comercial da respectiva sede; ou

9.5.2 No caso de sociedade empresária ou empresa individual de responsabilidade limitada - EIRELI: ato constitutivo, estatuto ou contrato social em vigor, devidamente registrado na Junta Comercial da respectivas e de, acompanhado de documento comprobatório de seus administradores; ou

9.5.3 Inscrição no Registro Público de Empresas Mercantis onde opera, com averbação no Registro onde tem sede a matriz, no caso de ser a participante sucursal, filial ou agência; ou



PREFEITURA MUNICIPAL DE SELBACH

Largo Adolfo Albino Werlang, 14

Fone: (54) 3387-1144

www.selbach.rs.gov.br

Setor de Licitações

9.5.4 No caso de sociedade simples: inscrição do ato constitutivo no Registro Civil das Pessoas Jurídicas do local de sua sede, acompanhada de prova da indicação dos seus administradores; ou

9.5.5 No caso de cooperativa: ata de fundação e estatuto social em vigor, com a ata da assembleia que o aprovou, devidamente arquivado na Junta Comercial ou inscrito no Registro Civil das Pessoas Jurídicas da respectiva sede, bem como o registro de que trata o art. 107 da Lei nº 5.764, de 1971; ou

9.5.6 No caso de empresa ou sociedade estrangeira em funcionamento no País: decreto de autorização;

9.5.7 Os documentos acima deverão estar acompanhados de todas as alterações ou da consolidação respectiva;

9.6 HABILITAÇÃO FISCAL, SOCIAL E TRABALHISTA (conforme art. 68 da lei federal 14.133/21):

9.6.1 Prova de inscrição no Cadastro Nacional de Pessoas Jurídicas (CNPJ) atualizado, com descrição da atividade econômica compatível com o objeto do credenciamento e, em caso de alteração da atividade econômica, apresentação também do documento que comprove a alteração.

9.6.2 Inscrição no cadastro de contribuintes estadual e/ou municipal, se houver, relativo ao domicílio ou sede do licitante, pertinente ao seu ramo de atividade e compatível com o objeto contratual;

9.6.3 Certidão de regularidade para com a Fazenda Federal, relativo à sede da licitante, mediante a apresentação de Certidão Conjunta de Débitos Relativos a Tributos Federais e Dívida Ativa da União e Contribuições Previdenciárias, quando esta a abranger, expedida pela Secretaria da Receita Federal do Ministério da Fazenda, dentro do prazo de validade.

9.6.4 Certidão de regularidade para com a Fazenda Estadual, relativa a sede da licitante, pertinente ao seu ramo de atividade e relativa aos tributos relacionados com a prestação licitada, dentro do prazo de validade.

9.6.5 Certidão de regularidade para com a Fazenda Municipal, relativa a sede da licitante, pertinente ao seu ramo de atividade e relativa aos tributos relacionados com a prestação licitada, dentro do prazo de validade.

9.6.6 Prova de regularidade com o Fundo de Garantia do Tempo de Serviço (FGTS);

9.6.7 Certidão Negativa de Débitos Trabalhistas – CNDT ou Certidão Positiva de Débitos Trabalhistas com efeito de negativa, expedida pela Justiça do Trabalho.

OBS. 1: Caso o licitante detentor do menor preço seja qualificado como microempresa ou empresa de pequeno porte deverá apresentar toda a documentação exigida para efeito de comprovação de regularidade fiscal, mesmo que esta apresente alguma restrição, sob pena de inabilitação.

OBS. 2: A licitante melhor classificada deverá, também, apresentar a documentação de regularidade fiscal das microempresas e/ou empresas de pequeno porte que serão subcontratadas no decorrer da execução do contrato, ainda que exista alguma restrição, aplicando-se o prazo de regularização previsto no art. 4º, §1º do Decreto nº 8.538, de 2015.

9.7 QUALIFICAÇÃO ECONÔMICO-FINANCEIRA (conforme art. 69 da lei federal 14.133/21):

9.7.1 Certidão negativa de falência, concordata ou recuperação judicial expedida pelo distribuidor da sede da pessoa jurídica, em vigor (Lei 11.101/2005). As certidões que não expressarem o prazo de validade deverão ter a data de expedição não superior a 30 (trinta) dias da data de abertura do certame.

9.7.2 Balanço Patrimonial e demais demonstrações contábeis dos dois últimos exercícios, já exigíveis e apresentados na forma da Lei Federal nº 6.404/76 e Lei Federal nº 10.406/02 e leis



PREFEITURA MUNICIPAL DE SELBACH

Largo Adolfo Albino Werlang, 14

Fone: (54) 3387-1144

www.selbach.rs.gov.br

Setor de Licitações

posteriores, que comprovem a boa situação financeira da empresa, vedada a sua substituição por balancetes ou balanços provisórios, podendo ser atualizados monetariamente, quando encerrados há mais de 3 (três) meses da data de apresentação da proposta, tomando como base a variação, ocorrida no período, do Índice de Preços ao Consumidor Amplo (IPCA) ou outro indicador que o venha substituir.

9.7.2.1 Se necessária a atualização monetária do Balanço Patrimonial, deverá ser apresentado, juntamente com os documentos em apreço, o memorial de cálculo correspondente, assinado pelo Contador.

9.7.2.2 As empresas com menos de 1 (um) exercício financeiro devem cumprir a exigência deste item mediante apresentação de Balanço de Abertura ou do último Balanço Patrimonial levantado, conforme o caso.

9.7.2.3 Serão considerados aceitos como na forma da lei o Balanço Patrimonial (inclusive o de abertura) e demonstrações contábeis assim apresentados:

- publicados em Diário Oficial; ou
- publicados em Jornal; ou
- por cópia ou fotocópia registrada ou autenticada na Junta Comercial da sede ou domicílio da proponente; ou
- por cópia ou fotocópia autenticada do balanço e demonstrações contábeis, extraídas do Livro Diário, devidamente registrado no órgão competente.

OBS.: Os documentos relativos ao item 9.7.2 deverão ser apresentados contendo assinatura do representante legal da empresa proponente e do seu contador, ou, mediante publicação no Órgão de Imprensa Oficial, devendo, neste caso, permitir a identificação do veículo e a data de sua publicação. A indicação do nome do contador e do número do seu registro no Conselho Regional de Contabilidade (CRC) são indispensáveis;

9.7.3 Documento com o cálculo da capacidade financeira da empresa, contendo os seguintes indicadores contábeis com resultado igual ou superior a 1,00:

$$ILC = \frac{\text{Ativo Circulante}}{\text{Passivo Circulante}}$$

$$ILG = \frac{\text{Ativo Circulante} + \text{Ativo Realizável a longo prazo}}{\text{Passivo Circulante} + \text{Passivo Exigível a longo prazo}}$$

9.7.4 Comprovação do Capital Social ou do Patrimônio Líquido (através do balanço patrimonial do último exercício), **equivalente a 10%** (dez por cento) do valor estimado pelo Município a ser contratado.

9.8 QUALIFICAÇÃO TÉCNICA (conforme art. 67 da lei federal 14.133/21):

9.8.1 Registro ou inscrição da empresa na entidade profissional competente (CREA ou CAU do Estado de origem), acompanhado de prova de situação regular em relação às anuidades devidas para esta entidade - O visto da Seccional do respectivo Conselho no Rio Grande do Sul, para empresas não domiciliadas no Estado, será exigido por ocasião da assinatura do contrato.

9.8.2 Registro ou inscrição do responsável técnico da empresa na entidade profissional competente (CREA ou CAU do Estado de origem), acompanhado de prova de situação regular em relação às anuidades devidas para esta entidade - O visto da Seccional do respectivo Conselho no Rio Grande do Sul, para empresas não domiciliadas no Estado, será exigido por ocasião da assinatura do contrato.

9.8.3 Comprovação pela empresa licitante, de possuir em seu quadro permanente profissional de nível superior ou outro devidamente reconhecido pela entidade profissional



PREFEITURA MUNICIPAL DE SELBACH

Largo Adolfo Albino Werlang, 14

Fone: (54) 3387-1144

www.selbach.rs.gov.br

Setor de Licitações

competente, que deverá ser o responsável técnico pela execução dos serviços e obras, objeto do presente Edital. A comprovação supracitada deverá ser feita por meio da apresentação:

9.8.3.1 da Carteira de Trabalho e Previdência Social (CTPS); ou

9.8.3.2 do Contrato Social, no caso do sócio da empresa; ou

9.8.3.3 da Certidão de Registro de Pessoa Jurídica, expedida pelo CREA ou CAU; ou

9.8.3.4 do Contrato de Trabalho.

9.8.4 Atestado de Aptidão Técnica, fornecido por pessoa jurídica de direito público ou privado, declarando o responsável técnico ter executado objeto pertinente e compatível em características e quantidades com o objeto desta licitação, de forma satisfatória, considerando o mínimo de 50% da parcela de maior relevância.

9.8.4.1 Parcela de maior relevância da Planilha Orçamentária: itens 2.2/3.2/4.2/5.2/6.2/7.2 – EXECUÇÃO DE PAVIMENTO EM PISO INTERTRAVADO COM BLOCO DE 16 FACES 22X11CM, ESPESSURA 8CM, SOBRE BASE DE PÓ DE BRITA E REJUNTE EM PÓ DE BRITA.

9.8.4.2 O Atestado de Aptidão Técnica deverá ter sido devidamente protocolado em entidade competente (CREA ou CAU), e deverá vir acompanhado da respectiva CAT (Certidão de Acervo Técnico);

9.8.4.3 O licitante poderá apresentar tantos atestados de aptidão técnica quantos julgar necessários para comprovar que já forneceu objeto semelhante ao da licitação, destacando-se a necessidade desse(s) atestado(s) demonstrar(em) que o interessado forneceu anteriormente o quantitativo solicitado no subitem anterior.

9.8.5 Declaração de que o licitante tomou conhecimento de todas as informações e das condições locais para o cumprimento das obrigações objeto da licitação.

9.9 Será exigida a apresentação dos documentos de habilitação apenas do licitante vencedor.

9.10 Os documentos de habilitação devem ser apresentados conjuntamente anexados no momento de cadastro da proposta ou, caso o arrematante não o tenha feito no momento de cadastro da proposta, deve fazê-lo no prazo de 1 (um) dia útil, contado a partir da solicitação do Agente de Contratação, sob pena de inabilitação.

9.11 Os documentos de habilitação deverão ser apresentados por meio do sistema Portal de Compras Públicas, em formato digital, anexado em campo próprio, sendo vedada a complementação, ou seja, TODOS OS DOCUMENTOS DEVEM SER APRESENTADOS EM UM ÚNICO ENVIO.

9.12 A existência de restrição relativa à regularidade fiscal e trabalhista não impede que a licitante qualificada como microempresa ou empresa de pequeno porte seja declarada vencedora, uma vez que atenda a todas as demais exigências do edital.

9.13 A declaração do vencedor acontecerá no momento imediatamente posterior à fase de habilitação.

9.14 Caso a proposta mais vantajosa seja ofertada por licitante qualificada como microempresa ou empresa de pequeno porte, e uma vez constatada a existência de alguma restrição no que tange à regularidade fiscal e trabalhista, a mesma será convocada para, no prazo de 5 (cinco) dias úteis, após a declaração do vencedor, comprovar a regularização. O prazo poderá ser prorrogado por igual período, a critério da administração pública, quando requerida pelo licitante, mediante apresentação de justificativa.

9.15 A não-regularização fiscal e trabalhista no prazo previsto no subitem anterior acarretará a inabilitação do licitante, sem prejuízo das sanções previstas neste Edital, sendo facultada a convocação dos licitantes remanescentes, na ordem de classificação. Se, na ordem de classificação, seguir-se outra microempresa, empresa de pequeno porte ou sociedade cooperativa com alguma restrição na documentação fiscal e trabalhista, será concedido o mesmo prazo para regularização.



PREFEITURA MUNICIPAL DE SELBACH

Largo Adolfo Albino Werlang, 14

Fone: (54) 3387-1144

www.selbach.rs.gov.br

Setor de Licitações

9.16 Havendo necessidade de analisar minuciosamente os documentos exigidos, o Agente de Contratação suspenderá a sessão, informando no “chat” a nova data e horário para a continuidade da mesma.

9.17 Será inabilitado o licitante que não comprovar sua habilitação, seja por não apresentar quaisquer dos documentos exigidos, ou apresentá-los em desacordo com o estabelecido neste Edital.

9.18 Nos itens não exclusivos a microempresas e empresas de pequeno porte, em havendo inabilitação, haverá nova verificação, pelo sistema, da eventual ocorrência do empate ficto, previsto nos artigos 44 e 45 da LC nº 123, de 2006, seguindo-se a disciplina antes estabelecida para aceitação da proposta subsequente.

9.19 O licitante provisoriamente vencedor em um item, que estiver concorrendo em outro item, ficará obrigado a comprovar os requisitos de habilitação cumulativamente, isto é, somando as exigências do item em que venceu às do item em que estiver concorrendo, e assim sucessivamente, sob pena de inabilitação, além da aplicação das sanções cabíveis.

9.19.1 Não havendo a comprovação cumulativa dos requisitos de habilitação, a inabilitação recairá sobre o(s) item(ns) de menor(es) valor(es) cuja retirada(s) seja(m) suficiente(s) para a habilitação do licitante nos remanescentes.

9.20 Constatado o atendimento às exigências de habilitação fixadas no Edital, o licitante será declarado vencedor.

10. DOS CRITÉRIOS DE JULGAMENTO

10.1 Para julgamento, será adotado o critério de **MENOR VALOR GLOBAL**, observados o valor máximo aceitável, os prazos para fornecimento, as especificações técnicas, parâmetros mínimos de desempenho e qualidade e demais condições definidas neste Edital.

10.2 O Agente de Contratação anunciará o licitante detentor da **PROPOSTA OU LANCE DE MENOR VALOR** imediatamente após a fase de aceitação das propostas ou, quando for o caso, após negociação e decisão pelo Agente de Contratação acerca da aceitação do lance de menor valor.

10.3 Se a proposta de **MENOR VALOR** não for aceitável ou se o licitante desatender às exigências habilitatórias, o Agente de Contratação poderá examinar a proposta subsequente, verificando a sua aceitabilidade e procederá a verificação das condições habilitatórias do proponente, na ordem de classificação, ordenada e sucessivamente, até a apuração de uma proposta que atenda ao edital, sendo o respectivo licitante declarado vencedor.

10.4 No caso de discordância entre valores numéricos e por extenso, prevalecerão estes últimos e, entre preços unitários e totais, os primeiros.

10.5 Serão desclassificadas as propostas que conflitem com as normas deste Edital ou da legislação em vigor.

10.6 Havendo empate, nos termos do item anterior, desde que apresentada declaração contida no Anexo do edital, será adotado o procedimento o art. 45 da Lei Complementar Federal nº 123, de 14 de dezembro de 2006, alterada pela LC 147/2014.

10.7 Serão rejeitadas as propostas que:

10.7.1 Sejam incompletas, isto é, não contiverem informação(ões) suficiente(s) que permita(m) a perfeita identificação do material licitado;

10.7.2 Contiverem qualquer limitação ou condição substancialmente contrastante com o presente Edital, ou seja, manifestamente inexequíveis, por decisão da Agente de Contratação.

10.8 Caso não sejam apresentados lances, será verificada a conformidade entre a proposta de menor preço e o valor estimado para a aquisição do bem.

10.9 Constatando o atendimento das exigências previstas no Edital, o licitante será declarado vencedor, sendo homologado o procedimento e adjudicado o objeto da licitação pela autoridade competente.



PREFEITURA MUNICIPAL DE SELBACH

Largo Adolfo Albino Werlang, 14

Fone: (54) 3387-1144

www.selbach.rs.gov.br

Setor de Licitações

10.10 Após a habilitação, poderá a licitante ser desqualificada por motivo relacionado com a capacidade jurídica, regularidade fiscal, qualificação econômico-financeira, qualificação técnica e/ou inidoneidade, em razão de fatos supervenientes ou somente conhecidos após o julgamento.

10.11 Em havendo apenas uma oferta e desde que atenda a todos os termos do edital, e que seu preço seja compatível com o valor estimado da contratação, esta poderá ser aceita.

10.12 Constatado o atendimento pleno às exigências deste edital, será declarado o proponente vencedor, sendo-lhe, posteriormente, adjudicado o objeto para o qual apresentou proposta.

10.13 Se a proposta não for aceitável, se o proponente não atender às exigências habilitatórias ou se não for possível assinar o contrato com o licitante vencedor, o Agente de Contratação examinará as ofertas subsequentes e a qualificação dos licitantes, na ordem de classificação, até apurar a melhor proposta válida, conforme §2º do artigo 90 da Lei n.º 14.133/21.

10.14 Da sessão, o sistema gerará ata circunstanciada, na qual estarão registrados todos os atos do procedimento e as ocorrências relevantes.

11. DO ENCAMINHAMENTO DA PROPOSTA VENCEDORA

11.1 O Agente de Contratação solicitará ao licitante declarado vencedor, que no prazo de 01 (um) dia útil, envie a proposta final via sistema eletrônico, acompanhada de:

a) Proposta financeira, contendo o valor unitário e total, incluindo material e mão de obra, conforme modelo de proposta anexo ao edital;

b) Planilha orçamentária, com valores de duas casas decimais após a vírgula;

c) Cronograma físico financeiro;

d) Detalhamento de encargos sociais;

e) Composições; e

f) Composições do BDI;

11.2 A licitante deverá apresentar o seu orçamento com valores de somente duas casas decimais após a vírgula. O orçamento será devidamente conferido pela área técnica, em até 01 (um) dia útil e havendo alguma divergência de valor, a licitante poderá ajustá-lo neste mesmo prazo, desde que o valor final global proposto pela licitante não ocorra alterações.

11.3 A proposta final do licitante deverá:

11.3.1 Ser redigida em língua portuguesa, digitada, em uma via, sem emendas, rasuras, entrelinhas ou ressalvas, devendo a última folha ser assinada e as demais rubricadas pelo licitante e seu representante legal.

11.3.2 Conter a indicação do banco, número da conta e agência do licitante vencedor, para fins de pagamento.

11.4 A proposta final deverá ser documentada nos autos e será levada em consideração no decorrer da execução do contrato e aplicação de eventual sanção à Contratada, se for o caso.

11.4.1 Todas as especificações do objeto contidas na proposta, tais como marca, modelo, tipo, fabricante e procedência, vinculam a Contratada, se for o caso.

11.5 Os preços deverão ser expressos em moeda corrente nacional, o valor unitário em algarismos e o valor global em algarismos e por extenso.

11.5.1 Ocorrendo divergência entre os preços unitários e o preço global, prevalecerão os primeiros; no caso de divergência entre os valores numéricos e os valores expressos por extenso, prevalecerão estes últimos.

11.6 A oferta deverá ser firme e precisa, limitada, rigorosamente, ao objeto deste Edital, sem conter alternativas de preço ou de qualquer outra condição que induza o julgamento a mais de um resultado, sob pena de desclassificação.

11.7 A proposta deverá obedecer aos termos deste Edital e seus Anexos, não sendo considerada aquela que não corresponda às especificações ali contidas ou que estabeleça vínculo à proposta de outro licitante.



PREFEITURA MUNICIPAL DE SELBACH

Largo Adolfo Albino Werlang, 14

Fone: (54) 3387-1144

www.selbach.rs.gov.br

Setor de Licitações

11.8 As propostas que contenham a descrição do objeto, o valor e os documentos complementares estarão disponíveis na internet, após a homologação.

12. DOS RECURSOS

12.1 A interposição de recurso referente ao julgamento das propostas, à habilitação ou inabilitação de licitantes, à anulação ou revogação da licitação, observará o disposto no art. 165 da Lei nº 14.133, de 2021.

12.2 O prazo recursal é de 3 (três) dias úteis, contados da data de intimação ou de lavratura da ata.

12.3 Quando o recurso apresentado impugnar o julgamento das propostas ou o ato de habilitação ou inabilitação do licitante:

12.3.1 A intenção de recorrer deverá ser manifestada imediatamente, sob pena de preclusão;

12.3.2 O prazo para apresentação das razões recursais será iniciado na data de intimação ou de lavratura da ata de habilitação ou inabilitação;

12.3.3 Na hipótese de adoção da inversão de fases prevista no § 1º do art. 17 da Lei nº 14.133, de 2021, o prazo para apresentação das razões recursais será iniciado na data de intimação da ata de julgamento.

12.4 Os recursos e contrarrazões deverão ser encaminhados exclusivamente de forma eletrônica em campo próprio do sistema www.portaldecompraspublicas.com.br.

12.5 O recurso será dirigido à autoridade que tiver editado o ato ou proferido a decisão recorrida, a qual poderá reconsiderar sua decisão no prazo de 3 (três) dias úteis, ou, nesse mesmo prazo, encaminhar recurso para autoridade superior, a qual deverá proferir sua decisão no prazo de 10 (dez) dias úteis, contado do recebimento dos autos.

12.6 Os recursos interpostos fora do prazo não serão conhecidos.

12.7 O prazo para apresentação de contrarrazões ao recurso pelos demais licitantes será de 3 (três) dias úteis, contados da data da intimação pessoal ou da divulgação da interposição do recurso, assegurada a vista imediata dos elementos indispensáveis à defesa de seus interesses.

12.8 O recurso e o pedido de reconsideração terão efeito suspensivo do ato ou da decisão recorrida até que sobrevenha decisão final da autoridade competente.

12.9 O acolhimento do recurso invalida tão somente os atos insuscetíveis de aproveitamento.

12.10 Os autos do processo permanecerão com vista franqueada aos interessados no sítio eletrônico www.portaldecompraspublicas.com.br.

13. DA REABERTURA DA SESSÃO PÚBLICA

13.1 A sessão pública poderá ser reaberta:

13.1.1 Nas hipóteses de provimento de recurso que leve à anulação de atos anteriores à realização da sessão pública precedente ou em que seja anulada a própria sessão pública, situação em que serão repetidos os atos anulados e os que dele dependam.

13.1.2 Quando houver erro na aceitação do preço melhor classificado ou quando o licitante declarado vencedor não assinar o contrato, não retirar o instrumento equivalente ou não comprovar a regularização fiscal e trabalhista, nos termos do art. 43, §1º da LC nº 123/2006. Nessas hipóteses, serão adotados os procedimentos imediatamente posteriores ao encerramento da etapa de lances.

13.2 Todos os licitantes remanescentes deverão ser convocados para acompanhar a sessão reaberta.

13.2.1 A convocação se dará por meio do sistema eletrônico (“chat”) ou e-mail, de acordo com a fase do procedimento licitatório.

14. DA ADJUDICAÇÃO E HOMOLOGAÇÃO



PREFEITURA MUNICIPAL DE SELBACH

Largo Adolfo Albino Werlang, 14

Fone: (54) 3387-1144

www.selbach.rs.gov.br

Setor de Licitações

14.1 Encerradas as fases de julgamento e habilitação, e esgotados os recursos administrativos, o processo licitatório será encaminhado à autoridade superior, que poderá, nos termos do Art. 71 da Lei nº 14.133/2021:

- a)** Determinar o retorno dos autos para saneamento de irregularidades;
- b)** Revogar a licitação por motivo de conveniência e oportunidade;
- c)** Proceder à anulação da licitação, de ofício ou mediante provocação de terceiros, sempre que presente ilegalidade insanável;
- d)** Adjudicar e Homologar a licitação.

14.2 Ao pronunciar a nulidade, a autoridade indicará expressamente os atos com vícios insanáveis, tornando sem efeito todos os subsequentes que deles dependam, e dará ensejo à apuração de responsabilidade de quem lhes tenha dado causa.

14.3 O motivo determinante para a revogação do processo licitatório deverá ser resultante de fato superveniente devidamente comprovado.

14.4 Nos casos de anulação e revogação, deverá ser assegurada a prévia manifestação dos interessados.

15. DO CONTRATO ADMINISTRATIVO

15.1 Após a homologação da licitação, será lavrado Contrato Administrativo, com vigência de até 01 (um) ano, com o FORNECEDOR classificado em primeiro lugar, podendo ser prorrogada, nos termos do art. 84 da Lei nº 14.133/2021.

15.2 O Contrato, quando for o caso, terá sua vigência estabelecida em conformidade com as disposições nele contidas.

15.3 O licitante vencedor deverá assinar o Contrato Administrativo no prazo de 05 (cinco) dias úteis, a contar do recebimento da convocação, sob pena de aplicação das sanções pertinentes, podendo ser prorrogado, mediante solicitação e aceite pela Administração, por igual período.

15.4 Quando o licitante vencedor, convocado dentro do prazo de validade da sua proposta, não celebrar o Contrato Administrativo, no ato da assinatura deste, será convocado outro licitante, observada a ordem de classificação, para celebrar o Contrato Administrativo, e assim sucessivamente, sem prejuízo da aplicação das sanções cabíveis.

15.5 A execução do objeto será acompanhada e fiscalizada por servidores designados pelo Município, conforme requisitos estabelecidos no art. 7º da Lei nº 14.133/2021, em atendimento ao disposto no Art.117 da mesma lei.

15.6 O contratado será responsável pelos danos causados diretamente à Administração ou a terceiros em razão da execução do contrato, e não excluirá nem reduzirá essa responsabilidade à fiscalização ou ao acompanhamento pelo contratante.

15.7 O Aceite da Ordem de Compra ou Nota de Empenho, emitida à empresa adjudicada, implica no reconhecimento de que:

15.7.1 A referida ordem de compra ou nota de empenho está substituindo o contrato, aplicando-se a relação de negócios ali estabelecida as disposições da Lei nº 14.133/2021;

15.7.2 A contratada se vincula à sua proposta e às previsões contidas no edital e seus anexos;

15.7.3 A contratada reconhece que as hipóteses de extinção do contrato são aquelas previstas no artigo 137 da Lei nº 14.133/2021 e reconhece os direitos da Administração previstos no artigo 139 da mesma Lei.

15.8 Previamente à contratação, a Administração poderá realizar consultas para identificar possível suspensão temporária de participação em licitação, no âmbito do órgão ou entidade, proibição de contratar com o Poder Público, bem como ocorrências impeditivas indiretas, observado o disposto no art. 29, da Instrução Normativa nº 3, de 26 de abril de 2018, e nos termos do art. 6º, III, da Lei nº 10.522, de 19 de julho de 2002, consulta prévia ao CADIN.



PREFEITURA MUNICIPAL DE SELBACH

Largo Adolfo Albino Werlang, 14

Fone: (54) 3387-1144

www.selbach.rs.gov.br

Setor de Licitações

15.9 Na assinatura do contrato, poderá ser exigida a comprovação das condições de habilitação consignadas no edital, que deverão ser mantidas pelo licitante durante a vigência do contrato.

15.9.1 Na hipótese de irregularidade, o contratado deverá regularizar a sua situação no prazo de até 5 (cinco) dias úteis, sob pena de aplicação das penalidades previstas no edital e anexos.

15.10 No caso da contratada não comprovar as condições de habilitação consignadas no edital ou se recusar a receber a ordem de compra, nota de empenho ou assinar o contrato, a Administração, sem prejuízo da aplicação das sanções das demais cominações legais cabíveis a esse licitante, poderá convocar outro licitante, respeitada a ordem de classificação, para, após a comprovação dos requisitos para habilitação, analisada a proposta e eventuais documentos complementares e, feita a negociação, assinar o contrato administrativo.

16. DO REAJUSTAMENTO E REEQUILÍBRIO ECONÔMICO EM SENTIDO GERAL

16.1 Ocorrendo o desequilíbrio econômico-financeiro do contrato, poderá ser restabelecida a relação que as partes pactuaram inicialmente, nos termos da Lei Federal nº 14.133/2021.

16.1.1 A CONTRATADA poderá solicitar reequilíbrio econômico-financeiro a qualquer momento, desde que devidamente comprovado. O CONTRATANTE fará análise da solicitação de reequilíbrio, que implicará a revisão dos preços para mais ou para menos, conforme o caso.

16.1.2 O reequilíbrio econômico deverá ser precedido de pesquisa de preços prévia no mercado, banco de dados, índices ou tabelas oficiais e/ou outros meios disponíveis que assegurem o levantamento adequado das condições de mercado, envolvendo todos os elementos materiais para fins de guardar a justa remuneração do objeto contratado e no embasamento da decisão de deferir ou rejeitar o pedido.

16.2 Caso o prazo de execução do contrato ultrapasse 12 (doze) meses, os preços poderão ser reajustados pela variação do Índice Nacional de Custo da Construção (INCC) ou outro índice legal que vier a substituí-lo, desde que solicitado pela CONTRATADA. Esse reajuste considerará a data da apresentação da proposta comercial como início da contagem do período dos 12 (doze) primeiros meses e afetará exclusivamente as etapas/parcelas da obra cujo atraso não decorra de culpa da CONTRATADA.

17. DA EXECUÇÃO, GESTÃO E FISCALIZAÇÃO DO CONTRATO ADMINISTRATIVO

17.1 O contrato administrativo deverá ser executado fielmente pelas partes, de acordo com as cláusulas avençadas e as normas desta Lei, e cada parte responderá pelas consequências de sua inexecução total ou parcial.

17.2 A execução do contrato administrativo deverá ser acompanhada e fiscalizada por 1 (um) ou mais fiscais, representantes da Administração especialmente designados conforme requisitos estabelecidos no art. 7º da Lei 14.133/2021, ou pelos respectivos substitutos;

17.2.1 O gestor e fiscal serão designados no contrato administrativo.

17.2.2 Poderão ainda, se necessário, o Gestor e Fiscal do contrato administrativo serem designados através de portaria.

17.2.3 O fiscal do contrato anotará em registro próprio todas as ocorrências relacionadas à execução do contrato administrativo, determinando o que for necessário para a regularização das faltas ou dos defeitos observados.

17.2.4 O fiscal do contrato informará a seus superiores, em tempo hábil para a adoção das medidas convenientes, a situação que demandar decisão ou providência que ultrapasse sua competência.

17.2.5 O fiscal do contrato administrativo será auxiliado pelos órgãos de assessoramento jurídico e de controle interno da Administração, que deverão dirimir dúvidas e subsidiá-lo com informações relevantes para prevenir riscos na execução contratual.



PREFEITURA MUNICIPAL DE SELBACH

Largo Adolfo Albino Werlang, 14

Fone: (54) 3387-1144

www.selbach.rs.gov.br

Setor de Licitações

17.3 O contratado deverá manter preposto aceito pela Administração durante a prestação do serviço e/ou fornecimento do bem para representá-lo na execução do contrato.

17.4 O contratado será obrigado a reparar, corrigir, remover, reconstruir ou substituir, a suas expensas, no total ou em parte, o objeto do contrato administrativo em que se verificarem vícios, defeitos ou incorreções resultantes de sua execução ou de materiais nela empregados.

17.5 O contratado será responsável pelos danos causados diretamente à Administração ou a terceiros em razão da execução do contrato administrativo, e não excluirá nem reduzirá essa responsabilidade à fiscalização ou ao acompanhamento pelo contratante.

17.6 Somente o contratado será responsável pelos encargos trabalhistas, previdenciários, fiscais e comerciais resultantes da execução do contrato administrativo.

17.7 Na execução do contrato e sem prejuízo das responsabilidades contratuais e legais, o contratado não poderá transferir a outrem, no todo ou em parte, a responsabilidade pela prestação dos serviços ora contratados.

18. DAS OBRIGAÇÕES DA CONTRATANTE E DA CONTRATADA

18.1 São obrigações da Contratante:

- a)** receber o objeto no prazo e condições estabelecidas no Projeto Básico;
- b)** verificar minuciosamente, no prazo fixado, a conformidade do objeto recebido provisoriamente com as especificações constantes no PB e da proposta, para fins de aceitação e recebimento definitivo;
- c)** comunicar à Contratada, por escrito, sobre imperfeições, falhas ou irregularidades verificadas no objeto fornecido, para que seja substituído, reparado ou corrigido;
- d)** acompanhar e fiscalizar o cumprimento das obrigações da Contratada, através de comissão/servidor especialmente designado;
- e)** efetuar o pagamento à Contratada no valor correspondente ao fornecimento do objeto, no prazo e forma estabelecidos neste Termo de Referência;
- f)** a Administração não responderá por quaisquer compromissos assumidos pela Contratada com terceiros, ainda que vinculados à execução do Contrato, bem como por qualquer dano causado a terceiros em decorrência de ato da Contratada, de seus empregados, prepostos ou subordinados.

18.2. São obrigações da Contratada:

- a)** efetuar a entrega do objeto em perfeitas condições, conforme especificações, prazo e local constantes no Edital e seus anexos, acompanhado da respectiva nota fiscal.
- b)** responsabilizar-se pelos vícios e danos decorrentes do objeto, de acordo com os artigos 12, 13 e 17 a 27, do Código de Defesa do Consumidor (Lei nº 8.078, de 1990);
- c)** comunicar à Contratante, no prazo máximo de 24 (vinte e quatro) horas que antecede a data da entrega, os motivos que impossibilitem o cumprimento do prazo previsto, com a devida comprovação;
- d)** manter, durante toda a execução do contrato, em compatibilidade com as obrigações assumidas, todas as condições de habilitação e qualificação exigidas na licitação;
- e)** indicar preposto para representá-la durante a execução do contrato;

19. DO PRAZO E LOCAL DE PRESTAÇÃO DO SERVIÇO

19.1 O prazo e local da prestação do serviço encontram-se estabelecidas no Projeto Básico em anexo ao presente Edital de Concorrência Eletrônica.

20. DO PAGAMENTO E DA DOTAÇÃO ORÇAMENTÁRIA

20.1 As medições de serviços, para efeito de pagamento, deverão ocorrer em conformidade com o regime de execução do contrato, onde os serviços serão medidos e aprovados por unidade de serviço conforme os itens descritos na planilha orçamentária, as quais devem ser agendadas previamente com o fiscal da obra. No dia marcado para a medição, o responsável técnico da contratada deverá se fazer presente na obra, junto ao fiscal da obra. A medição será oficializada através de Boletim de Medição,



PREFEITURA MUNICIPAL DE SELBACH

Largo Adolfo Albino Werlang, 14

Fone: (54) 3387-1144

www.selbach.rs.gov.br

Setor de Licitações

que deverá conter os serviços e quantidades realizadas, atestadas pelo Fiscal Técnico de Contrato e pelo Responsável Técnico da contratada.

20.2 O pagamento será efetuado após emissão de boletim de medição e apresentação da Nota Fiscal detalhando o objeto fornecido, com o devido recebimento e a aprovação do gestor e do fiscal, de acordo com o empenho, por meio de depósito bancário, conforme ordem cronológica de pagamentos obedecendo à exigibilidade do crédito conforme Decreto nº 106/2016 de 25 de Maio de 2016, Art. 3º, inciso III.

20.3 Será obrigatório constar no corpo de cada Nota Fiscal emitida, em local de fácil visualização, a indicação do presente Processo Licitatório e da ordem de compra, bem como dados bancário para depósito, a fim de se acelerar o trâmite do documento fiscal para pagamento.

20.4 No pagamento serão retidas do valor da contratação todas as retenções previdenciárias, impostos e taxas permitidos na Lei.

20.5 Na hipótese da licitante ser optante do SIMPLES, a empresa deverá informar através de declaração ou na Nota Fiscal a alíquota de ISSQN a ser recolhido.

20.6 Na nota fiscal é obrigatório que a CONTRATADA informe o valor de retenção do IRRF da prestação de serviços realizadas para o Município de Selbach/RS, conforme disposto na IN RFB nº 1.234/2012, a fim de viabilizar o cumprimento do Decreto Municipal nº 58/2022 de 24 de agosto de 2022.

20.7 As despesas decorrentes da contratação, objeto desta Licitação, correrão à conta dos seguintes recursos orçamentários:

07 – SECRETARIA DE OBRAS E SERVIÇOS PÚBLICOS

04 – Coordenadoria de Serviços Gerais

1545100581.044000 – Pavimentação de Ruas e Avenidas

44905100.0000 – Obras e Instalações (307)

Código Reduzido: 5580

1545100581.044000 – Pavimentação de Ruas e Avenidas

44905100.0000 – Obras e Instalações (6929)

Código Reduzido: 6950

20.8 Fica ressalvada a possibilidade de alteração das condições estabelecidas nesta cláusula, em face da superveniência de normas federais ou municipais que regulem a matéria de forma diversa.

21. DAS SANÇÕES ADMINISTRATIVAS

21.1 O licitante ou o contratado será responsabilizado administrativamente pelas seguintes infrações:

I dar causa à inexecução parcial do contrato;

II dar causa à inexecução parcial do contrato que cause grave dano à Administração, ao funcionamento dos serviços públicos ou ao interesse coletivo;

II. dar causa à inexecução total do contrato;

IV deixar de entregar a documentação exigida para o certame;

V não manter a proposta, salvo em decorrência de fato superveniente devidamente justificado;

VI não celebrar o contrato ou não entregar a documentação exigida para a contratação, quando convocado dentro do prazo de validade de sua proposta;

VII ensejar o retardamento da execução ou da entrega do objeto da licitação sem motivo justificado;

VIII apresentar declaração ou documentação falsa exigida para o certame ou prestar declaração falsa durante a licitação ou a execução do contrato;

IX fraudar a licitação ou praticar ato fraudulento na execução do contrato;

X comportar-se de modo inidôneo ou cometer fraude de qualquer natureza;

XI praticar atos ilícitos com vistas a frustrar os objetivos da licitação;

XII praticar ato lesivo previsto no art. 5º da Lei nº 12.846, de 1º de agosto de 2013.



PREFEITURA MUNICIPAL DE SELBACH

Largo Adolfo Albino Werlang, 14

Fone: (54) 3387-1144

www.selbach.rs.gov.br

Setor de Licitações

21.2 Serão aplicadas ao responsável pelas infrações administrativas previstas nesta Lei as seguintes sanções:

I advertência;

II multa;

III impedimento de licitar e contratar;

IV declaração de inidoneidade para licitar ou contratar.

21.2.1 Na aplicação das sanções serão considerados:

I a natureza e a gravidade da infração cometida;

II as peculiaridades do caso concreto;

III as circunstâncias agravantes ou atenuantes;

IV os danos que dela provierem para a Administração Pública;

V a implantação ou o aperfeiçoamento de programa de integridade, conforme normas e orientações dos órgãos de controle.

21.2.2 A sanção prevista no inciso I do item 21.2, será aplicada exclusivamente pela infração administrativa prevista no inciso I do caput do art. 155 da Lei 14.133/2021, quando não se justificar a imposição de penalidade mais grave.

21.2.3 A sanção prevista no inciso II do item 21.2, calculada na forma do contrato, será de 15% (quinze por cento) do valor do contrato celebrado e será aplicada ao responsável por qualquer das infrações administrativas previstas no art. 155 da Lei 14.133/2021.

21.2.4 A sanção prevista no inciso III do item 22.2 deste edital será aplicada ao responsável pelas infrações administrativas previstas nos incisos II, III, IV, V, VI e VII do caput do art. 155 da Lei 14.133/2021, quando não se justificar a imposição de penalidade mais grave, e impedirá o responsável de licitar ou contratar no âmbito da Administração Pública direta e indireta da Prefeitura Municipal de Selbach pelo prazo de 3 (três) anos.

21.2.5 A sanção prevista no inciso IV do item 21.2. deste edital será aplicada ao responsável pelas infrações administrativas previstas nos incisos VIII, IX, X, XI e XII do caput do art. 155 da Lei 14.133/2021, bem como pelas infrações administrativas previstas nos incisos II, III, IV, V, VI e VII do caput do referido artigo que justifiquem a imposição de penalidade mais grave que a sanção referida no item 21.2.4, e impedirá o responsável de licitar ou contratar no âmbito da Administração Pública direta e indireta de todos os entes federativos, pelo prazo mínimo de 3 (três) anos e máximo de 6 (seis) anos.

21.2.6 A sanção estabelecida no inciso IV do item 21.2 deste edital será precedida de análise jurídica e observará as seguintes regras:

I. quando aplicada por órgão do Poder Executivo, será de competência exclusiva do prefeito municipal.

21.2.7 As sanções previstas nos incisos I, III e IV do item 21.2. deste edital poderão ser aplicadas cumulativamente com a prevista no inciso II do mesmo item.

21.2.8 Se a multa aplicada e as indenizações cabíveis forem superiores ao valor de pagamento eventualmente devido pela Administração ao contratado, além da perda desse valor, a diferença será descontada da garantia prestada ou será cobrada judicialmente.

21.2.9 A aplicação das sanções previstas no item 21.2 não exclui, em hipótese alguma, a obrigação de reparação integral do dano causado à Administração Pública.

21.2.10 Na aplicação da sanção prevista no inciso II do item 21.2 deste edital, será facultada a defesa do interessado no prazo de 15 (quinze) dias úteis, contado da data de sua intimação.

21.2.11 A aplicação das sanções previstas nos incisos III e IV do item 21.2 requererá a instauração de processo de responsabilização, a ser conduzido por comissão composta de 2 (dois) ou mais servidores, que avaliará fatos e circunstâncias conhecidos e intimará o contratado para, no prazo de 15 (quinze) dias úteis, contado da data de intimação, apresentar defesa escrita e especificar as provas que pretenda produzir



PREFEITURA MUNICIPAL DE SELBACH

Largo Adolfo Albino Werlang, 14

Fone: (54) 3387-1144

www.selbach.rs.gov.br

Setor de Licitações

21.3 A sanção de suspensão de participar de licitação e contratar com a Administração Pública poderá ser também aplicada, sem prejuízo das sanções penais e civis, àqueles que:

21.3.1. Retardarem a execução da Concorrência;

21.3.2. Demonstrarem não possuir idoneidade para contratar com a Administração e;

21.3.3. Fizerem declaração falsa ou cometerem fraude fiscal.

21.4 Quando da ação ou omissão decorrerem graves prejuízos ao MUNICÍPIO DE SELBACH/RS, seja pela não assinatura do contrato/ata, pela inexecução do objeto, pela execução imperfeita, ou ainda, por outras situações concretas que ensejem a sanção.

21.5 As penalidades acima relacionadas não são exaustivas, mas sim exemplificativas, podendo outras ocorrências ser analisadas e ter aplicação por analogia e de acordo com os termos da lei.

21.6 As sanções aqui previstas são independentes entre si, podendo ser aplicadas isoladas ou cumulativamente, sem prejuízo de outras medidas cabíveis.

22. DAS DISPOSIÇÕES GERAIS

22.1 Da sessão pública da Concorrência divulgar-se-á Ata no sistema eletrônico.

22.2 Não havendo expediente ou ocorrendo qualquer fato superveniente que impeça a realização do certame na data marcada, a sessão será automaticamente transferida para o primeiro dia útil subsequente, no mesmo horário anteriormente estabelecido, desde que não haja comunicação em contrário, pela Agente de Contratação.

22.3 Todas as referências de tempo no Edital, no aviso e durante a sessão pública observarão o horário de Brasília/DF.

22.4 No julgamento das propostas e da habilitação, a Agente de Contratação poderá sanar erros ou falhas que não alterem a substância das propostas, dos documentos e sua validade jurídica, mediante despacho fundamentado, registrado em ata e acessível a todos, atribuindo-lhes validade e eficácia para fins de habilitação e classificação.

22.5 A homologação do resultado desta licitação não implicará direito à contratação.

22.6 As normas disciplinadoras da licitação serão sempre interpretadas em favor da ampliação da disputa entre os interessados, desde que não comprometam o interesse da Administração, o princípio da isonomia, a finalidade e a segurança da contratação.

22.7 Os licitantes assumem todos os custos de preparação e apresentação de suas propostas e a Administração não será, em nenhum caso, responsável por esses custos, independentemente da condução ou do resultado do processo licitatório.

22.8 Na contagem dos prazos estabelecidos neste Edital e seus Anexos, excluir-se-á o dia do início e incluir-se-á o do vencimento.

22.9 O desatendimento de exigências formais não essenciais não importará o afastamento do licitante, desde que seja possível o aproveitamento do ato, observados os princípios da isonomia e do interesse público.

22.10 Em caso de divergência entre disposições deste Edital e de seus anexos ou demais peças que compõem o processo, prevalecerá as deste Edital. O Edital está disponibilizado, na íntegra, no endereço eletrônico www.portaldecompraspublicas.com.br, mesmo endereço e período no qual os autos do processo administrativo permanecerão com vista franqueada aos interessados.

22.11 O licitante é o responsável pela fidelidade e legitimidade das informações prestadas e dos documentos apresentados em qualquer fase da licitação.

22.11.1 A falsidade de qualquer documento apresentado ou a inverdade das informações nele contidas implicará na imediata desclassificação do proponente que o tiver apresentado, ou, caso tenha sido o vencedor, a rescisão do contrato ou do documento equivalente, sem prejuízo das demais sanções cabíveis.

22.12 A apresentação da proposta de preços implica na aceitação plena e total das condições desta Concorrência, sujeitando-se o licitante, às sanções previstas no artigo 156 da Lei 14.133/2021.



PREFEITURA MUNICIPAL DE SELBACH

Largo Adolfo Albino Werlang, 14

Fone: (54) 3387-1144

www.selbach.rs.gov.br

Setor de Licitações

22.13 Não será aceito, sob nenhum pretexto, a transferência de responsabilidade do Adjudicatário a terceiros, sejam estes fabricantes, técnicos ou quaisquer outros.

22.14 A Administração poderá revogar a licitação por razões de interesse público, ou anulá-la, em despacho fundamentado, sem a obrigação de indenizar nos termos dos incisos II e III do art. 71 da Lei 14.133/2021.

22.15 A Agente de Contratação, no interesse da Administração, poderá relevar omissões puramente formais observadas na documentação e proposta, desde que não contrariem a legislação vigente e não comprometam a lisura da licitação sendo possível a promoção de diligência destinada a esclarecer ou a complementar a instrução do processo.

22.16 O CONTRATANTE reserva a si o direito de revogar a presente licitação por razões de interesse público ou anulá-la, no todo ou em parte por vício ou ilegalidade, bem como prorrogar o prazo para recebimento das propostas e/ou sessão de lances, desqualificar qualquer licitante ou desclassificar qualquer proposta, caso tome conhecimento de fato que afete a capacidade financeira, técnica ou comercial da licitante, sem que isto gere direito à indenização ou ressarcimento de qualquer natureza.

22.17 As demais condições omissas no presente edital, serão supridas pela Lei de Licitações e Contratos nº 14.133/2021.

22.18 Integram este Edital, para todos os fins e efeitos, os seguintes anexos:

ANEXO I – Modelo de Proposta;

ANEXO II – Minuta do Contrato Administrativo;

ANEXO III – Memorial Descritivo;

ANEXO IV – Plantas;

ANEXO V – Planilha Orçamentária;

ANEXO VI – Cronograma Físico Financeiro;

ANEXO VII – Composições;

ANEXO VIII – Composições do BDI;

ANEXO IX – Declaração de Encargos Sociais;

ANEXO X – Registro de Responsabilidade Técnica.

Selbach/RS, 10 de Agosto de 2026.

CLAUDIOMIRO VERGUTZ
Prefeito Municipal em Exercício

Elaboração:

RENAN PEDRO KNOB
OAB-RS 84.781
Assessor Jurídico



PREFEITURA MUNICIPAL DE SELBACH

Largo Adolfo Albino Werlang, 14

Fone: (54) 3387-1144

www.selbach.rs.gov.br

Setor de Licitações

ANEXO I MODELO DE PROPOSTA (Preferencialmente em papel timbrado da empresa)

À PREFEITURA MUNICIPAL DE SELBACH, RS

Referência: CONCORRÊNCIA ELETRÔNICA Nº 02/2026

Proposta que faz a empresa _____, inscrita no CNPJ n.º _____ e inscrição estadual n.º _____, estabelecida no(a) _____, para o fornecimento descrito(a)(s) na tabela a seguir, de acordo com todas as especificações e condições do Instrumento Convocatório e seus Anexos.

COMPOSIÇÃO GLOBAL

Lo te	It em	Códi go SINA PI	Descrição	Un	Quant	Valor unit R\$	Valor total R\$	BDI %	Encar gos sociais %
1	1		...						
1	1.1		...						

...

VALOR TOTAL R\$

1) DECLARAMOS QUE:

1.1 O prazo de validade da proposta será de -x-x-x-x-x (no mínimo 60 (sessenta) dias);

1.2 Declaramos que estamos de acordo com os termos do edital e acatamos suas determinações, bem como, informamos que nos preços propostos estão incluídos todos os custos, impostos, obrigações, entre outros.

1.3 Estamos propondo serviços, em quantidade e especificação conforme exigências mínimas do Edital, em atendimento integral a todas às exigências do Edital, ficando obrigada a empresa proponente, no caso de vencedora, a prestar serviço idêntico ao solicitado no ato convocatório, não podendo alegar desconhecimento ou erro, e no caso de descumprimento desta previsão poderá ser declarada inidônea para contratar com a Administração Pública.

1.4 A empresa manterá o Responsável Técnico indicado na obra;

1.5 A empresa se responsabiliza pela execução dos serviços e pela fiel observância das especificações técnicas, assinada, também, por técnico legalmente habilitado;

1.6 Declaramos que a empresa executará a obra num prazo máximo de 90 (noventa) dias, contados da autorização para início;

1.7 A garantia da obra perdura por um período mínimo de 5 (cinco) anos.

2) COMPOSIÇÃO DOS CUSTOS:

Informamos, por oportuno, que nos preços apresentados acima já estão incluídos todos os impostos, encargos trabalhistas, fiscais, comerciais, taxas, entrega e quaisquer outros que incidam direta ou indiretamente.

3) DADOS DA EMPRESA:

a) Razão Social: _____

b) CNPJ (MF) nº: _____

c) Representante (s) legal (is) com poderes para assinar o contrato: (nome, nacionalidade, estado civil, profissão, endereço)

d) CPF: _____ RG: _____ - _____

e) Inscrição Estadual nº: _____



PREFEITURA MUNICIPAL DE SELBACH

Largo Adolfo Albino Werlang, 14

Fone: (54) 3387-1144

www.selbach.rs.gov.br

Setor de Licitações

- f) Endereço: _____
g) Fone: _____ Fax: _____ E-mail: _____
h) CEP: _____
i) Cidade: _____ Estado: _____
j) Banco: _____ Conta Corrente: _____ Agência: _____
k) Contato: _____ Fone/Ramal: _____

Local e data

Razão Social - Nome e Assinatura do Representante Legal



PREFEITURA MUNICIPAL DE SELBACH

Largo Adolfo Albino Werlang, 14

Fone: (54) 3387-1144

www.selbach.rs.gov.br

Setor de Licitações

ANEXO IV

MINUTA DO CONTRATO ADMINISTRATIVO

CONTRATO ADMINISTRATIVO Nº xx/2026

CONCORRÊNCIA ELETRÔNICA Nº xx/2026

Pelo presente instrumento particular, de um lado, o MUNICÍPIO DE SELBACH (RS), pessoa jurídica de direito público, regularmente inscrito no Cadastro Nacional da Pessoa Jurídica (CNPJ) sob o nº 87.613.501/0001-21, com sede no Largo Adolfo Albino Werlang, 14, Bairro Centro, neste ato representado por seu Prefeito Municipal, xxx, brasileiro, casado, residente e domiciliado neste Município, regularmente inscrito no Cadastro da Pessoa Física (CPF) sob o nº xxx, doravante denominado “CONTRATANTE”, e de outro, a empresa xxx, pessoa jurídica, inscrita no Cadastro Nacional da Pessoa Jurídica (CNPJ) sob o nº xxx, com sede xxx, neste ato representada por seu representante legal xxx, inscrito no Cadastro da Pessoa Física (CPF) sob o nº xxx, portador da Cédula de Identidade (CI) nº xxx, doravante denominada “CONTRATADA” têm entre si, como justo e acordado, o presente instrumento de Contrato Administrativo, com base na Lei Federal nº 14.133/2021 e suas alterações legais, o que mutuamente aceitam e outorgam, mediante as cláusulas e condições conforme segue.

CLÁUSULA PRIMEIRA - DA FUNDAMENTAÇÃO

1.1 O presente instrumento é fundamentado no procedimento realizado pela CONTRATANTE através do Edital de Concorrência Eletrônica nº 02/2026, conforme termos de homologação e de adjudicação, e se regerá pelas cláusulas aqui previstas, bem como pelas normas da Lei Federal nº 14.133/2021 (inclusive nos casos omissos), suas alterações posteriores e demais dispositivos legais aplicáveis.

CLÁUSULA SEGUNDA - DO OBJETO

2.1 Constitui objeto do presente contrato a Pavimentação com paver de concreto intertravado – no LOTEAMENTO KLEIN que compreende a Rua Claudio Seibel, Rua Albino Klein, Rua Carazinho (trecho entre as Ruas Claudio Seibel e Tapera) e Rua XV de Novembro (trecho entre as Ruas Claudio Seibel e Tapera), no Município de Selbach/RS, de acordo com as especificações contidas no Projeto Básico e no Edital de Concorrência Eletrônica nº 02/2026, a seguir relacionado:

2.2 Farão parte integrante do contrato as condições previstas no edital, nos anexos e na proposta apresentada pela CONTRATADA.

2.3 Fica a CONTRATADA obrigada a aceitar na mesma condição contratual os acréscimos ou supressões que se fizerem necessários durante a execução contratual, conforme determina a Lei Federal n.º 14.133/2021.

CLÁUSULA TERCEIRA – DA EXECUÇÃO

3.1 Os serviços referentes à execução do objeto deste contrato administrativo compreendem o fornecimento de pessoal técnico qualificado, equipamentos, bem como os demais recursos especificados, necessários ao desempenho das atividades a serem desenvolvidas, em conformidade com os padrões de qualidade definidos de forma a atender perfeitamente todas as normas e legislações federais, estaduais e municipais de segurança, higiene e medicina do trabalho. Além da proteção aos demais usuários/visitantes do espaço.

3.2 A CONTRATADA deverá fazer um planejamento eficaz para a obra, visando evitar desperdícios de recursos e desvios de metas, ou pelo menos minimizar situações de risco, garantindo o



PREFEITURA MUNICIPAL DE SELBACH

Largo Adolfo Albino Werlang, 14

Fone: (54) 3387-1144

www.selbach.rs.gov.br

Setor de Licitações

cumprimento das metas de prazo e custos previstos para o empreendimento, atendendo aos padrões de qualidade e desempenho desejado.

3.3 A CONTRATADA obriga-se a executar as obras atendendo as normas técnicas e legais vigentes, bem como condições e garantias técnicas atinentes a matéria, de modo a resguardar sob qualquer aspecto a segurança e o interesse da CONTRATANTE observando especialmente o estabelecido no Edital de Concorrência Eletrônica nº 02/2026.

3.4 Após a data da Ordem de Serviço para início da obra, a CONTRATADA contará com prazo máximo de 5 (cinco) dias para início da obra.

3.5 Todas e quaisquer instalações provisórias montadas no local pela contratada durante a execução dos serviços deverão ser retiradas em seu término. A obra deverá ser entregue limpa e em plenas condições de uso.

3.6 O contrato vigorará conforme previsto no cronograma físico financeiro, sem prejuízo do disposto nos Art. 105 e Art. 106 da Lei Nº 14.133/2021, tendo como termo inicial do contrato a assinatura da Ordem de Serviço/Início da Obra.

3.7 O acompanhamento e a fiscalização do objeto serão exercidos por meio de um Gestor e um Fiscal Técnico da Obra designados no presente Contrato Administrativo pela CONTRATANTE, aos quais compete acompanhar, fiscalizar, conferir e avaliar a execução do objeto contratado, bem como dirimir e desembaraçar quaisquer dúvidas e pendências que surgirem, determinando o que for necessário à regularização das faltas, falhas, problemas ou defeitos observados, e os quais de tudo darão ciência ao contratado, prazo contratual e demais atos inerentes a execução do objeto contratual.

3.7.1 Caberá aos fiscais atestar e encaminhar a Nota Fiscal, a ser entregue pela CONTRATADA, para efeito de pagamento do mesmo. A CONTRATADA emitirá a nota fiscal conforme Boletim de Medição emitido pelo fiscal, onde constarão os serviços medidos por unidade de serviço conforme os itens descritos na planilha orçamentária.

3.7.2 Os fiscais deverão zelar para que durante toda a vigência do contrato administrativo, para que a CONTRATADA mantenha todas as condições de habilitação e qualificação exigidas na licitação.

3.7.3 A atividade de fiscalização não resultará, tampouco, e em nenhuma hipótese, em corresponsabilidade da contratante ou de seus agentes, prepostos e/ou assistentes.

CLÁUSULA QUARTA – DOS CRITÉRIOS DE ACEITABILIDADE DO OBJETO PELO FISCAL E GESTOR DO CONTRATO ADMINISTRATIVO: RECEBIMENTO PROVISÓRIO E DEFINITIVO

4.1 Executado o contrato, o objeto será recebido provisoriamente, pelo responsável por seu acompanhamento e fiscalização, mediante termo circunstanciado, assinado pelas partes em até 15 (quinze) dias da comunicação escrita do contratado sobre a conclusão dos serviços (art. 140, I, “a” § 3º da Lei Federal n.º 14133/2021), e mediante a vistoria final da obra pelo fiscal, com todos os laudos técnicos entregues e aprovados.

4.2 A CONTRATANTE deverá realizar inspeção minuciosa de todos os serviços executados, por meio do fiscal técnico, acompanhados dos profissionais encarregados pelo serviço, com a finalidade de verificar a adequação dos serviços e constatar e relacionar revisões finais que se fizerem necessários.

4.3 A CONTRATADA fica obrigada a corrigir, no todo ou em parte, o objeto em que se verificarem incorreções ou em desacordo com as especificações constantes no Projeto Básico, cabendo à fiscalização não atestar a última e/ou única medição de serviços até que sejam corrigidas/refeitas/substituídas e sanadas todas as eventuais pendências que possam vir a ser apontadas no Recebimento Provisório, às custas da CONTRATADA, sem prejuízo da aplicação de penalidades.



PREFEITURA MUNICIPAL DE SELBACH

Largo Adolfo Albino Werlang, 14

Fone: (54) 3387-1144

www.selbach.rs.gov.br

Setor de Licitações

4.4 No prazo de até 10 (dez) dias corridos a partir do recebimento dos documentos da contratada, os fiscais deverão elaborar Relatório Circunstanciado em consonância com suas atribuições, e encaminhá-lo ao gestor do contrato.

4.5 Será realizada a análise dos relatórios e de toda a documentação apresentada pela fiscalização e, caso haja irregularidades que impeçam a liquidação e o pagamento da despesa, indicar as cláusulas contratuais pertinentes, solicitando à contratada, por escrito, as respectivas correções.

4.6 A contratada será comunicada para que emita a Nota Fiscal ou Fatura, com o valor exato dimensionado pela fiscalização, com base no Boletim de Medição, que será medido por unidade de serviço ou instrumento substituto.

4.7 O recebimento definitivo se dará em até 90 dias, contados do recebimento provisório. Após a apresentação da CND por parte da empresa, o objeto será recebido definitivamente, mediante termo circunstanciado lavrado por comissão designada pela autoridade competente, e assinado pelas partes, observado a reparação dos defeitos e incorreções que porventura se apresentem no decorrer do prazo em que a obra foi colocada em funcionamento, após seu recebimento provisório (Art. 140, I, "b" § 3º da Lei Federal nº 14.133/2021).

4.8 O recebimento provisório ou definitivo do objeto não exclui a responsabilidade da contratada pelos prejuízos resultantes da incorreta execução do contrato, ou, em qualquer época, das garantias concedidas e das responsabilidades assumidas em contrato e por força das disposições legais em vigor (Lei nº 10.406, de 2002).

4.9 Durante 05 (cinco) anos após o Recebimento Definitivo dos serviços e obras, a Contratada responderá por sua qualidade e segurança nos termos do Art. 618 do Código Civil Brasileiro e Art. 12 da Lei nº 8078/90 do Código de Proteção e Defesa do Consumidor, devendo efetuar a reparação de quaisquer falhas, vícios, defeitos ou imperfeições que se apresentem nesse período, independentemente de qualquer pagamento da Prefeitura Municipal.

CLÁUSULA QUINTA – DA CONDIÇÕES DE PAGAMENTO

5.1 A CONTRATANTE pagará à CONTRATADA, pelo objeto contratado o valor de R\$ xxx, correspondente ao valor mensal contratado.

5.2 O pagamento será efetuado mediante apresentação da Nota Fiscal detalhando o objeto, com o devido recebimento e a aprovação do gestor e fiscal do contrato, de acordo com o empenho, por meio de depósito bancário.

5.2.1 As medições de serviços, para efeito de pagamento, ocorrerão em conformidade regime de execução contratual, onde os serviços serão medidos e aprovados por unidade de serviço conforme os itens descritos na planilha orçamentária, as quais devem ser agendadas previamente com o fiscal da obra da CONTRATANTE. No dia marcado para a medição, o responsável técnico da CONTRATADA deverá se fazer presente na obra, junto ao fiscal da obra. A medição será oficializada através de Boletim de Medição, que deverá conter os serviços e quantidades realizadas, atestadas pelo Fiscal Responsável da CONTRATADA.

5.3 Será obrigatório constar no corpo de cada Nota Fiscal emitida, em local de fácil visualização, a indicação do presente Processo Licitatório (Concorrência Eletrônica) e da ordem de compra (número do empenho), bem como dados bancário para depósito, a fim de se acelerar o trâmite do documento fiscal para pagamento.

5.4 No pagamento serão retidas do valor da contratação todas as retenções previdenciárias, impostos e taxas permitidos na Lei.

5.5 Na hipótese da licitante ser optante do SIMPLES, a empresa deverá informar através de declaração ou na Nota Fiscal a alíquota de ISSQN a ser recolhido.

5.6 A CONTRATADA deverá fornecer os dados bancários para o pagamento, tais como banco, agência, conta corrente da empresa.



PREFEITURA MUNICIPAL DE SELBACH

Largo Adolfo Albino Werlang, 14

Fone: (54) 3387-1144

www.selbach.rs.gov.br

Setor de Licitações

5.7 Na nota fiscal é obrigatório que a CONTRATADA informe o valor de retenção do IRRF da prestação de serviços realizadas para o Município de Selbach/RS, conforme disposto na IN RFB nº 1.234/2012.

CLÁUSULA SEXTA – DO LOCAL E PRAZO

6.1 A CONTRATADA deverá iniciar os serviços num prazo máximo de 05 (cinco) dias após a emissão da Ordem de Serviço/Início e concluída num prazo máximo de 240 (duzentos e quarenta) dias a contar do recebimento da Ordem de Serviço/Início, podendo ser prorrogado conforme necessidade, devidamente justificado e mediante acordo entre as partes de acordo a Lei Federal nº 14.133/21 e alterações legais.

6.1.2 O prazo que trata o subitem 6.1.1 poderá ser prorrogado, desde requerido pela CONTRATADA, devidamente justificado e aceite pela pelo Gestor e Fiscal do presente contrato administrativo.

6.2 O contrato poderá ser prorrogado, desde que suficientemente justificado pela CONTRATADA, e pelos fiscais do contrato administrativo do Município.

6.3 No início da obra, a empresa deverá apresentar a ART/RRT de execução da obra.

6.4 Caso a CONTRATADA e seu responsável técnico possuam a Certidão no Conselho Regional de Engenharia e Agronomia – CREA ou no Conselho de Arquitetura e Urbanismo (CAU) fora do Estado do Rio Grande do Sul, deverá apresentar o respectivo visto no Conselho Regional do RS, ou seja, CREA ou CAU na assinatura do Ordem de Serviço/Início.

6.5 A CONTRATANTE reconhece desde já que o presente Contrato poderá ser rescindido antecipadamente, conforme facultam a Lei Federal nº 14.133/2021, e suas alterações legais.

CLÁUSULA SÉTIMA – DO REAJUSTAMENTO E REEQUILÍBRIO ECONÔMICO

7.1 Ocorrendo o desequilíbrio econômico-financeiro do contrato, poderá ser restabelecida a relação que as partes pactuaram inicialmente, nos termos da Lei Federal nº 14.133/2021.

7.1.1 A CONTRATADA poderá solicitar reequilíbrio econômico-financeiro a qualquer momento, desde que devidamente comprovado. O CONTRATANTE fará análise da solicitação de reequilíbrio, que implicará a revisão dos preços para mais ou para menos, conforme o caso.

7.1.2 O reequilíbrio econômico deverá ser precedido de pesquisa de preços prévia no mercado, banco de dados, índices ou tabelas oficiais e/ou outros meios disponíveis que assegurem o levantamento adequado das condições de mercado, envolvendo todos os elementos materiais para fins de guardar a justa remuneração do objeto contratado e no embasamento da decisão de deferir ou rejeitar o pedido.

7.2 Caso o prazo de execução do contrato ultrapasse 12 (doze) meses, os preços poderão ser reajustados pela variação do Índice Nacional de Custo da Construção (INCC) ou outro índice legal que vier a substituí-lo, desde que solicitado pela CONTRATADA. Esse reajuste considerará a data da apresentação da proposta comercial como início da contagem do período dos 12 (doze) primeiros meses e afetará exclusivamente as etapas/parcelas da obra cujo atraso não decorra de culpa da CONTRATADA.

CLÁUSULA OITAVA - DAS RESPONSABILIDADES DA CONTRATANTE

8.1. São obrigações da CONTRATANTE:

- a) receber o objeto no prazo e condições estabelecidas no Projeto Básico;
- b) verificar minuciosamente, no prazo fixado, a conformidade do objeto recebido provisoriamente com as especificações constantes no PB e da proposta, para fins de aceitação e recebimento definitivo;
- c) comunicar à Contratada, por escrito, sobre imperfeições, falhas ou irregularidades verificadas no objeto fornecido, para que seja substituído, reparado ou corrigido;



PREFEITURA MUNICIPAL DE SELBACH

Largo Adolfo Albino Werlang, 14

Fone: (54) 3387-1144

www.selbach.rs.gov.br

Setor de Licitações

- d)** acompanhar e fiscalizar o cumprimento das obrigações da Contratada, através de comissão/servidor especialmente designado;
- e)** efetuar o pagamento à Contratada no valor correspondente ao fornecimento do objeto, no prazo e forma estabelecidos no Projeto Básico;
- f)** a Administração não responderá por quaisquer compromissos assumidos pela Contratada com terceiros, ainda que vinculados à execução do Contrato, bem como por qualquer dano causado a terceiros em decorrência de ato da Contratada, de seus empregados, prepostos ou subordinados.

CLÁUSULA NONA - DAS RESPONSABILIDADES DA CONTRATADA

9.1 A CONTRATADA deve cumprir todas as obrigações constantes neste contrato administrativo e sua proposta, assumindo como exclusivamente seus os riscos e as despesas decorrentes da boa e perfeita execução do objeto e, ainda:

- a)** Executar os serviços conforme especificações contidas no Projeto Básico, projetos, memoriais e demais documentos de sua proposta, com a alocação dos empregados necessários ao perfeito cumprimento das cláusulas contratuais, além de fornecer e utilizar todos os recursos necessários ao cumprimento do contrato administrativo.
- b)** Manter-se, durante todo o prazo de vigência contratual, compatibilidade com as obrigações por ela assumidas, e todas as condições de qualificação e habilitação exigidas no respectivo procedimento licitatório.
- c)** Cumprir os termos do contrato e do Edital e seus anexos, na estrita observância da legislação pertinente em vigor, bem como cumprir com os prazos estipulados no Projeto Básico.
- d)** Responder por quaisquer danos, perdas ou prejuízos causados diretamente a Prefeitura ou a terceiros, decorrentes de sua culpa ou dolo na execução do contrato, correndo às suas expensas os ressarcimentos e indenizações devidos.
- e)** Apresentar amostra dos materiais a serem utilizados na execução da obra, antes da instalação para aceite do Fiscal Técnico e Gestor da Obra, quando solicitado.
- f)** Comunicar imediatamente, por escrito, o Fiscal e Gestor do contrato administrativo qualquer anormalidade verificada, para que sejam adotadas as providências necessárias.
- g)** Responsabilizar-se pelos vícios e danos decorrentes do objeto, de acordo com os artigos 12, 13 e 17 a 27, do Código de Defesa do Consumidor (Lei nº 8.078, de 1990).
- h)** Reparar, corrigir, remover ou substituir, às suas expensas, no total ou em parte, no prazo fixado pelo fiscal do contrato, os serviços efetuados em que se verificarem vícios, defeitos ou incorreções.
- i)** Responsabilizar-se pelos vícios e danos decorrentes da execução do objeto, bem como por todo e qualquer dano causado ao Município, devendo ressarcir imediatamente a Administração em sua integralidade, ficando a Contratante autorizada a descontar da garantia, caso exigida no edital, ou dos serviços devidos à Contratada, o valor correspondente aos danos sofridos.
- j)** Utilizar empregados habilitados e com conhecimento dos serviços a serem executados, em conformidade com as normas e determinações em vigor.
- k)** Obedecer às normas trabalhistas vigentes, contidas na Consolidação das Leis do Trabalho (CLT), no que se refere à despesa da contratação com vínculo empregatício do pessoal a ser empregado na execução do futuro contrato.
- l)** Fornecer aos trabalhadores os equipamentos de proteção individuais (EPIs) e equipamentos de proteção coletiva (EPCs) pertinentes a cada tarefa, bem como garantir que os seus funcionários e prestadores de serviços contratados utilizem corretamente os mesmos. Os equipamentos de EPI devem estar em conformidade com as especificações da NR6.
- m)** Garantir as adequações necessárias solicitadas pelo Fiscal Técnico, até que as mesmas se encontrem nos parâmetros exigidos pela licitação e contrato.
- n)** Providenciar a imediata correção das deficiências, falhas ou irregularidades constatadas pela Fiscalização referentes ao projeto e ao cumprimento das demais obrigações assumidas.



PREFEITURA MUNICIPAL DE SELBACH

Largo Adolfo Albino Werlang, 14

Fone: (54) 3387-1144

www.selbach.rs.gov.br

Setor de Licitações

- o)** Apresentar justificativa por escrito, devidamente comprovada, nos casos de ocorrência de fato superveniente, excepcional ou imprevisível, estranho à vontade das partes, e de impedimento de execução por fato ou ato de terceiro reconhecido pela contratante em documento contemporâneo a sua ocorrência, quando não puder cumprir os prazos estipulados para a execução, total ou parcial, do objeto.
- p)** Aceitar todas as decisões, métodos de inspeção, verificação e controle, obrigando-se a fornecer todos os dados, elementos e explicações que a Fiscalização julgar necessário.
- q)** Assumir inteira responsabilidade pelas obrigações fiscais e tributárias decorrentes da execução do presente contrato.
- r)** Cumprir os prazos estabelecidos no cronograma físico-financeiro, se responsabilizando por qualquer custo que o Município venha ter caso o objeto não cumpra o prazo estabelecido.
- s)** Guardar sigilo sobre todas as informações obtidas em decorrência do cumprimento do contrato.

CLÁUSULA DÉCIMA - CONTROLE E FISCALIZAÇÃO DA EXECUÇÃO

10.1 Nos termos do Art. 117, da Lei nº 14.133/2021, será designado representante para acompanhar e fiscalizar a entrega do objeto contratado, anotando em registro próprio todas as ocorrências relacionadas com a execução e determinando o que for necessário à regularização de falhas ou defeitos observados.

10.2 O fiscal do contrato anotará em registro próprio todas as ocorrências relacionadas à execução do contrato, determinando o que for necessário para a regularização das faltas ou dos defeitos observados.

10.3 O fiscal do contrato informará a seus superiores, em tempo hábil para a adoção das medidas convenientes, a situação que demandar decisão ou providência que ultrapasse sua competência.

10.4 O fiscal do contrato poderá ser auxiliado pelos órgãos de assessoramento jurídico e de controle interno da Administração, que deverão dirimir dúvidas e subsidiá-lo com informações relevantes para prevenir riscos na execução contratual.

10.5 O responsável pela fiscalização do contrato será xxx.

10.6 O responsável pela gestão do contrato será xxx.

CLÁUSULA DÉCIMA PRIMEIRA – DA SUBCONTRATAÇÃO

11.1 A CONTRATADA não poderá ceder o presente vínculo ou subcontratar o seu objeto para outra empresa, no todo ou em parte, sendo nulo de pleno direito qualquer ato neste sentido, além de constituir infração passível de penalidade.

CLÁUSULA DÉCIMA SEGUNDA - DAS SANÇÕES ADMINISTRATIVAS

12.1 A CONTRATADA será responsabilizada administrativamente pelas seguintes infrações:

I dar causa à inexecução parcial do contrato;

II dar causa à inexecução parcial do contrato que cause grave dano à Administração, ao funcionamento dos serviços públicos ou ao interesse coletivo;

III dar causa à inexecução total do contrato;

IV deixar de entregar a documentação exigida para o certame;

V não manter a proposta, salvo em decorrência de fato superveniente devidamente justificado;

VI não celebrar o contrato ou não entregar a documentação exigida para a contratação, quando convocado dentro do prazo de validade de sua proposta;

VII ensejar o retardamento da execução ou da entrega do objeto da licitação sem motivo justificado;

VIII apresentar declaração ou documentação falsa exigida para o certame ou prestar declaração falsa durante a licitação ou a execução do contrato;

IX fraudar a licitação ou praticar ato fraudulento na execução do contrato;

X comportar-se de modo inidôneo ou cometer fraude de qualquer natureza;



PREFEITURA MUNICIPAL DE SELBACH

Largo Adolfo Albino Werlang, 14

Fone: (54) 3387-1144

www.selbach.rs.gov.br

Setor de Licitações

XI praticar atos ilícitos com vistas a frustrar os objetivos da licitação;

XII praticar ato lesivo previsto no art. 5º da Lei nº 12.846, de 1º de agosto de 2013.

12.2. Serão aplicadas ao responsável pelas infrações administrativas previstas nesta Lei as seguintes sanções:

I advertência;

II multa;

III impedimento de licitar e contratar;

IV declaração de inidoneidade para licitar ou contratar.

12.2.1 Na aplicação das sanções serão considerados:

I a natureza e a gravidade da infração cometida;

II as peculiaridades do caso concreto;

III as circunstâncias agravantes ou atenuantes;

IV os danos que dela provierem para a Administração Pública;

V a implantação ou o aperfeiçoamento de programa de integridade, conforme normas e orientações dos órgãos de controle.

12.2.2 A sanção prevista no inciso I do item 12.2, será aplicada exclusivamente pela infração administrativa prevista no inciso I do caput do art. 155 da Lei 14.133/2021, quando não se justificar a imposição de penalidade mais grave.

12.2.3 A sanção prevista no inciso II do item 12.2, calculada na forma do contrato, será de 15% (quinze por cento) do valor do contrato celebrado e será aplicada ao responsável por qualquer das infrações administrativas previstas no art. 155 da Lei 14.133/2021.

12.2.4 A sanção prevista no inciso III do item 12.2 deste contrato será aplicada ao responsável pelas infrações administrativas previstas nos incisos II, III, IV, V, VI e VII do caput do art. 155 da Lei 14.133/2021, quando não se justificar a imposição de penalidade mais grave, e impedirá o responsável de licitar ou contratar no âmbito da Administração Pública direta e indireta da Prefeitura Municipal de Selbach, pelo prazo de 3 (três) anos.

12.2.5 A sanção prevista no inciso IV do item 12.2. deste contrato será aplicada ao responsável pelas infrações administrativas previstas nos incisos VIII, IX, X, XI e XII do caput do art. 155 da Lei 14.133/2021, bem como pelas infrações administrativas previstas nos incisos II, III, IV, V, VI e VII do caput do referido artigo que justifiquem a imposição de penalidade mais grave que a sanção referida no item 12.2.4, e impedirá o responsável de licitar ou contratar no âmbito da Administração Pública direta e indireta de todos os entes federativos, pelo prazo mínimo de 3 (três) anos e máximo de 6 (seis) anos.

12.2.6 A sanção estabelecida no inciso IV do item 12.2 deste contrato será precedida de análise jurídica e observará as seguintes regras:

I. quando aplicada por órgão do Poder Executivo, será de competência exclusiva do prefeito municipal.

12.2.7 As sanções previstas nos incisos I, III e IV do item 12.2 deste contrato, poderão ser aplicadas cumulativamente com a prevista no inciso II do mesmo item.

12.2.8 Se a multa aplicada e as indenizações cabíveis forem superiores ao valor de pagamento eventualmente devido pela Administração ao contratado, além da perda desse valor, a diferença será descontada da garantia prestada ou será cobrada judicialmente.

12.2.9 A aplicação das sanções previstas no item 12.2 não exclui, em hipótese alguma, a obrigação de reparação integral do dano causado à Administração Pública.

12.2.10 Na aplicação da sanção prevista no inciso II do item 12.2 deste contrato, será facultada a defesa do interessado no prazo de 15 (quinze) dias úteis, contado da data de sua intimação.

12.2.11 A aplicação das sanções previstas nos incisos III e IV do item 12.2 requererá a instauração de processo de responsabilização, a ser conduzido por comissão composta de 2 (dois) ou mais servidores, que avaliará fatos e circunstâncias conhecidos e intimará o



PREFEITURA MUNICIPAL DE SELBACH

Largo Adolfo Albino Werlang, 14

Fone: (54) 3387-1144

www.selbach.rs.gov.br

Setor de Licitações

contratado para, no prazo de 15 (quinze) dias úteis, contado da data de intimação, apresentar defesa escrita e especificar as provas que pretenda produzir.

CLÁUSULA DÉCIMA TERCEIRA - DAS PENALIDADES

13.1 A sanção de suspensão de participar de licitação e contratar com o a Administração Pública poderá ser também aplicada, sem prejuízo das sanções penais e civis, àqueles que:

13.1.1 Retardarem a execução da contratação;

13.1.2 Demonstrarem não possuir idoneidade para contratar com a Administração e;

13.1.3 Fizerem declaração falsa ou cometerem fraude fiscal.

13.2 Quando da ação ou omissão decorrerem graves prejuízos ao MUNICÍPIO DE SELBACH/RS, seja pela não assinatura do contrato/ata, pela inexecução do objeto, pela execução imperfeita, ou ainda, por outras situações concretas que ensejarem a sanção.

13.3 As penalidades acima relacionadas não são exaustivas, mas sim exemplificativas, podendo outras ocorrências ser analisadas e ter aplicação por analogia e de acordo com os termos da lei.

13.4 As sanções aqui previstas são independentes entre si, podendo ser aplicadas isoladas ou cumulativamente, sem prejuízo de outras medidas cabíveis.

CLÁUSULA DÉCIMA QUARTA - DA EXTINÇÃO CONTRATUAL

14.1 As hipóteses que constituem motivo para extinção contratual estão elencadas no Art. 137 da Lei Federal nº 14.133/2021, que poderão se dar, após assegurados o contraditório e a ampla defesa à CONTRATADA.

14.2 A extinção do contrato poderá também se dar:

I Determinada por ato unilateral e escrito da Administração, exceto no caso de descumprimento decorrente de sua própria conduta;

II Consensual, por acordo entre as partes, por conciliação, por mediação ou por comitê de resolução de disputas, desde que haja interesse da Administração;

III Determinada por decisão arbitral, em decorrência de cláusula compromissória ou compromisso arbitral, ou por decisão judicial.

CLÁUSULA DÉCIMA QUINTA - DO FUNDAMENTO LEGAL

15.1 A presente contratação tem por fundamento legal o Edital de Concorrência Eletrônica nº 02/2026 previsto na Lei Federal nº 14.133/2021 e alterações legais.

CLÁUSULA DÉCIMA SEXTA - DA DOTAÇÃO ORÇAMENTÁRIA

16.1 As despesas decorrentes da contratação, objeto desta Licitação, correrão à conta dos seguintes recursos orçamentários:

07 – SECRETARIA DE OBRAS E SERVIÇOS PÚBLICOS

04 – Coordenadoria de Serviços Gerais

1545100581.044000 – Pavimentação de Ruas e Avenidas

44905100.0000 – Obras e Instalações (307)

Código Reduzido: 5580

1545100581.044000 – Pavimentação de Ruas e Avenidas

44905100.0000 – Obras e Instalações (6929)

Código Reduzido: 6950

16.2 Fica ressalvada a possibilidade de alteração das condições estabelecidas nesta cláusula, em face da superveniência de normas federais ou municipais que regulem a matéria de forma diversa.

CLÁUSULA DÉCIMA SÉTIMA - DAS DISPOSIÇÕES FINAIS



MEMORIAL DESCRITIVO

OBRA: Pavimentação de rua com paver de concreto intertravado – LOTEAMENTO KLEIN

LOCAL: Rua Claudio Seibel, Rua Albino Klein, Rua Carazinho (trecho entre as Ruas Claudio Seibel e Tapera) e Rua XV de Novembro (trecho entre as Ruas Claudio Seibel e Tapera)

PROPRIETÁRIO: Prefeitura Municipal de Selbach

ÁREA TOTAL A PAVIMENTAR: 7.650,94m²

1. OBJETIVO

Estabelecer os requisitos, condições e diretrizes técnicas e administrativas necessárias, contidas neste memorial, na planilha orçamentária e no conjunto de pranchas, visando à **pavimentação com bloco intertravo de concreto, paver 16 faces**, localizadas na cidade de Selbach/RS:

- **Pavimentação Rua CLAUDIO SEIBEL**

Área Pavimentação: 2.319,68m²

Meio Fio: 453,93m

- **Pavimentação Rua ALBINO KLEIN**

Área Pavimentação: 1.701,30m²

Meio Fio: 310,25m

- **Pavimentação Rua CARAZINHO - trecho entre a rua Claudio Seibel e Albino Klein**

Área Pavimentação: 1.023,40m²

Meio Fio: 204,68m

- **Pavimentação Rua CARAZINHO - trecho entre a rua Albino Klein e Tapera**

Área Pavimentação: 819,69m²

Meio Fio: 163,94m

- **Pavimentação Rua XV DE NOVEMBRO - trecho entre a rua Claudio Seibel e Albino Klein**

Área Pavimentação: 965,23m²

Meio Fio: 193,05m

- **Pavimentação Rua XV DE NOVEMBRO - trecho entre a rua Albino Klein e área verde municipal**

Área Pavimentação: 821,64m²

Meio Fio: 174,34m

Os serviços deverão ser executados de acordo com a presente especificação, sendo que qualquer solicitação de modificação deverá ser encaminhada, por escrito e fundamentada, ao Fiscal de Obras do Município de Selbach/RS, para análise da mesma.

As medidas de proteção aos empregados e a terceiros durante a construção, obedecerão ao disposto nas "NORMAS DE SEGURANÇA DE TRABALHO NAS ATIVIDADES DA CONSTRUÇÃO



CIVIL”, sendo que tanto o canteiro de obras, como demais instalações deverão atender a NR-18 “Condições do Meio Ambiente de trabalho na Indústria da Construção Civil”.

A Contratada fornecerá aos funcionários todos os equipamentos de proteção individual exigidos pela NR 6 - Equipamentos de Proteção Individual (EPI), tais como: capacetes e óculos especiais de segurança, protetores faciais, luvas e mangas de proteção, botas de borracha e cintos de segurança, de conformidade com a natureza dos serviços e obras em execução.

Os serviços não aprovados, ou que se apresentarem defeituosos em sua execução, serão demolidos e reconstruídos por conta exclusiva do CONTRATADO. Os materiais que não satisfizerem às especificações, ou forem julgados inadequados, serão removidos do canteiro de serviço dentro de quarenta e oito horas a contar da determinação do fiscal da obra.

2. SERVIÇOS

O preparo do leito da rua com terraplanagem para nivelamento (escavação/aterro/corte/transporte), incluindo todos os serviços com máquinas e transportes necessários, serão de responsabilidade da Prefeitura de Selbach, através do Setor de Infraestrutura, acompanhada pelo engenheiro responsável da empresa contratada.

A pavimentação da pista de rolamento será de concreto intertravado com dimensão de 11cm x 22cm com 8cm de espessura assentada sobre material de base granular (colchão de pó de pedra) de espessura mínima de 06cm, totalizando 7.650,94m² dimensionadas conforme a demanda do estudo de tráfego. Após o assentamento deverá ser colocado camada de pó de pedra para fechamento das juntas de espessura remanescentes entre os blocos. Por fim, toda a via deverá ser compactada por placa vibratória.

Os blocos de concreto deverão apresentar resistência característica a compressão $f_{ck} \geq 35$ MPa e atender as exigências estabelecidas pelas NBR 9780 e NBR 9781.

Os itens serão medidos em metros quadrados de área pavimentada e compactada pronta.

O meio fio utilizado será de 100 ou 80 cm de largura, por 30cm de altura, com espessura de 15cm na base, em concreto pré-fabricado com resistência a compressão mínima de 25Mpa. O meio fio será assentado com a base maior (15cm) no solo, 15cm de espelho para a pista (altura livre) e 15cm embutido.

O meio fio deverá ser rebaixado nos locais de acesso à veículos e faixa de segurança.


A seção típica da pavimentação será de acordo com a prancha 02 em anexo ao projeto.

Deverá ser apresentada a Anotação de Responsabilidade Técnica (ART) da fabricação dos Blocos de Concreto e meio-fios contendo as quantidades e as especificações mínimas de resistência à compressão para o recebimento dos referidos materiais e serviços, no início da obra, juntamente com a Nota fiscal do fornecedor.



Obs: A Prefeitura Municipal poderá, a qualquer momento, exigir da licitante vencedora, laudo de rompimento de corpos de prova, em conformidade com a resistência mínima solicitada e que deverá ser emitida por órgão competente de acordo com normas técnicas da ABNT.

Selbach/RS – 09 de julho de 2026

Arq. Urb. Renata S. H. Hein Responsável Técnico CAU A62470-5	Michael Kuhn Prefeito Municipal
--	------------------------------------

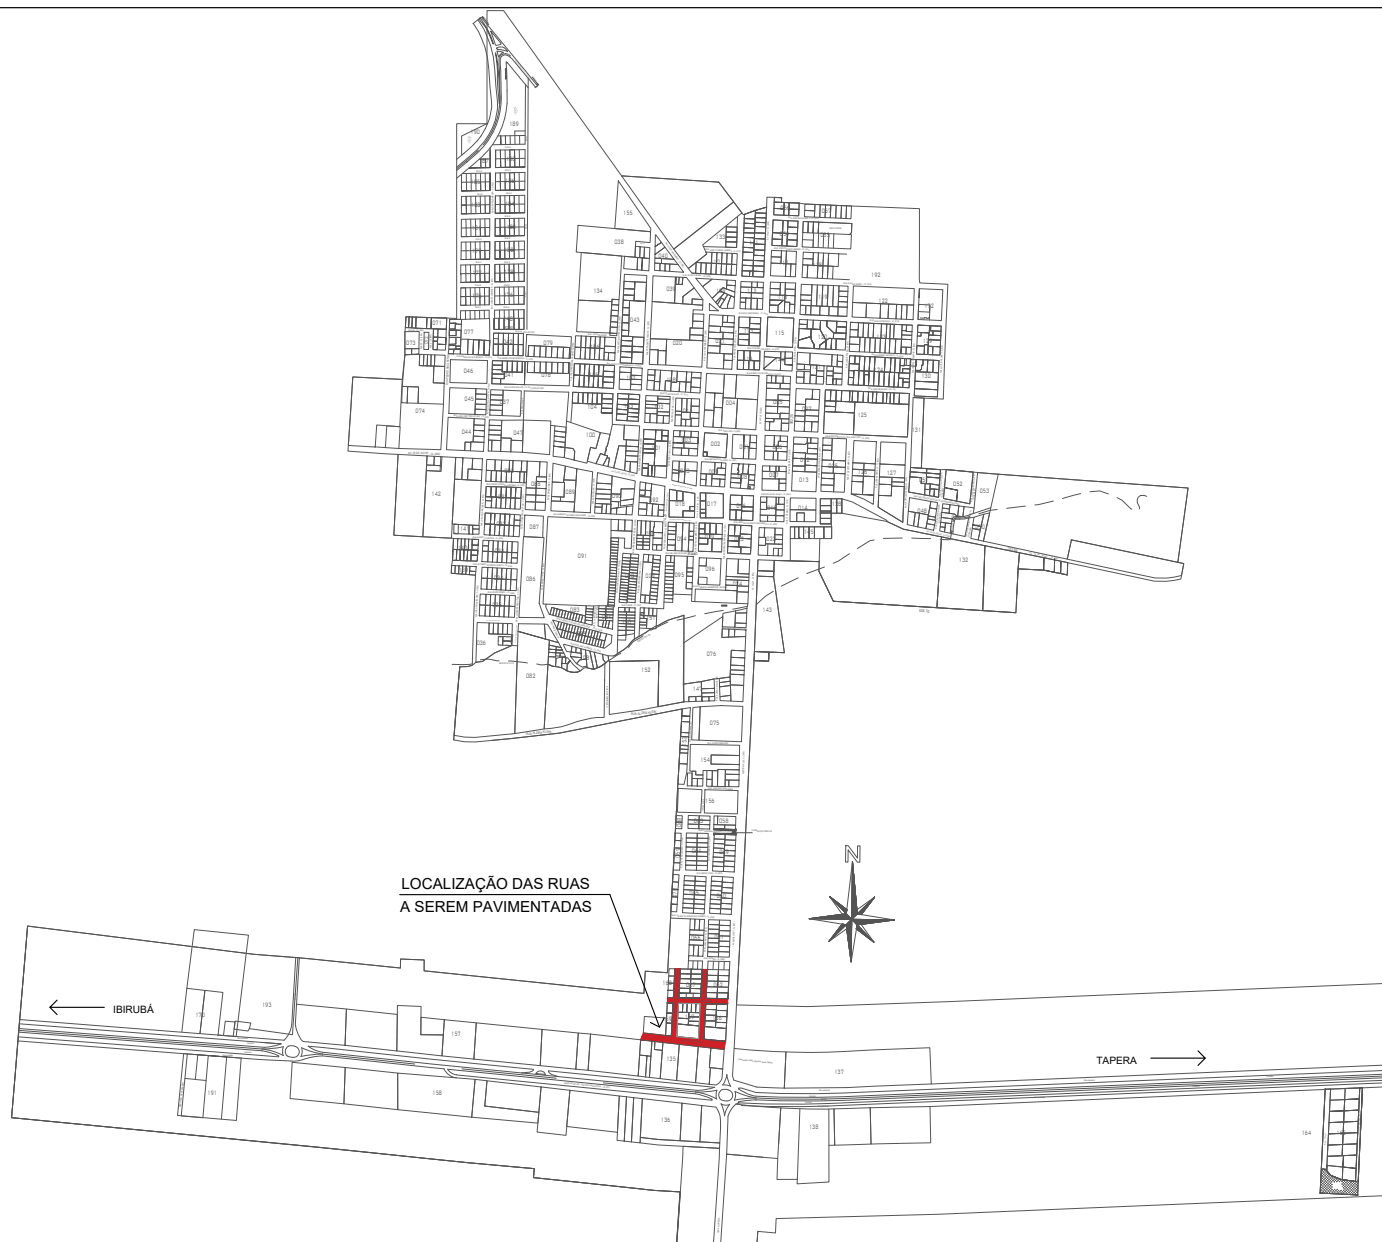

	Prefeitura Municipal de Selbach/RS PAVIMENTAÇÃO COM BLOCOS INTERTRAVADOS DE CONCRETO - RUAS LOTEAMENTO KLEIN -		Localização da área Local: Rua Claudio Seibel, Rua Albino Klein, Rua Carazinho e Rua XV de Novembro	01/02
Esc: S/esc.	Data: JULHO/2026	Arq. Urb. Renata Sonntag Hoerlle Hein - CAU A62470-5 Responsável Técnico	Prefeito Municipal	

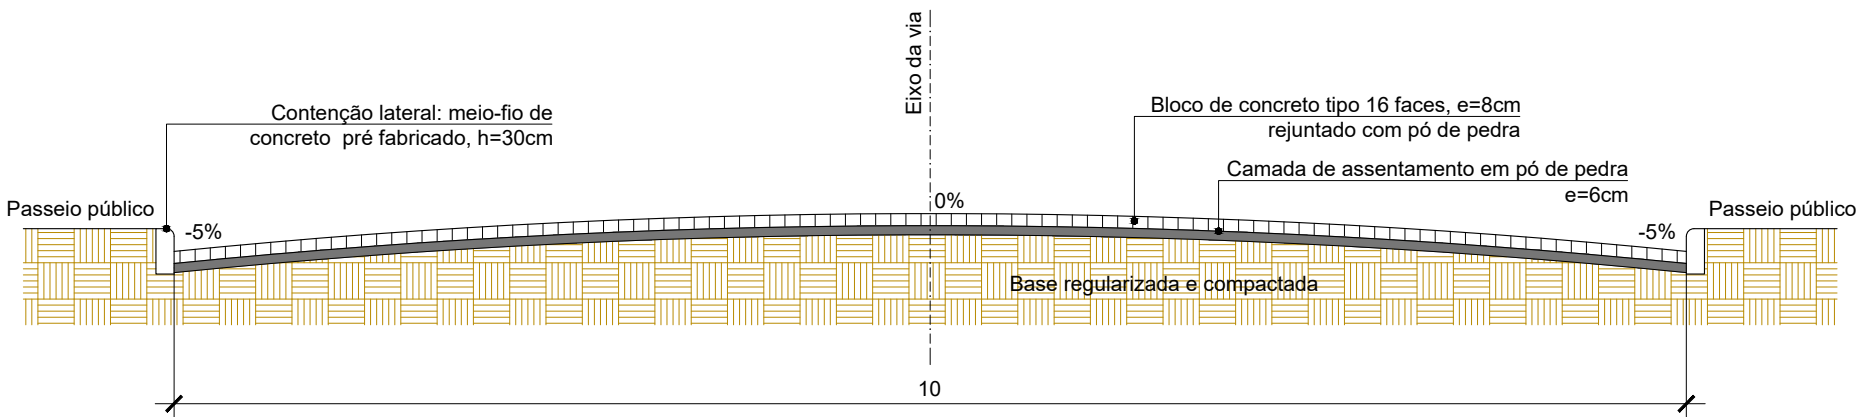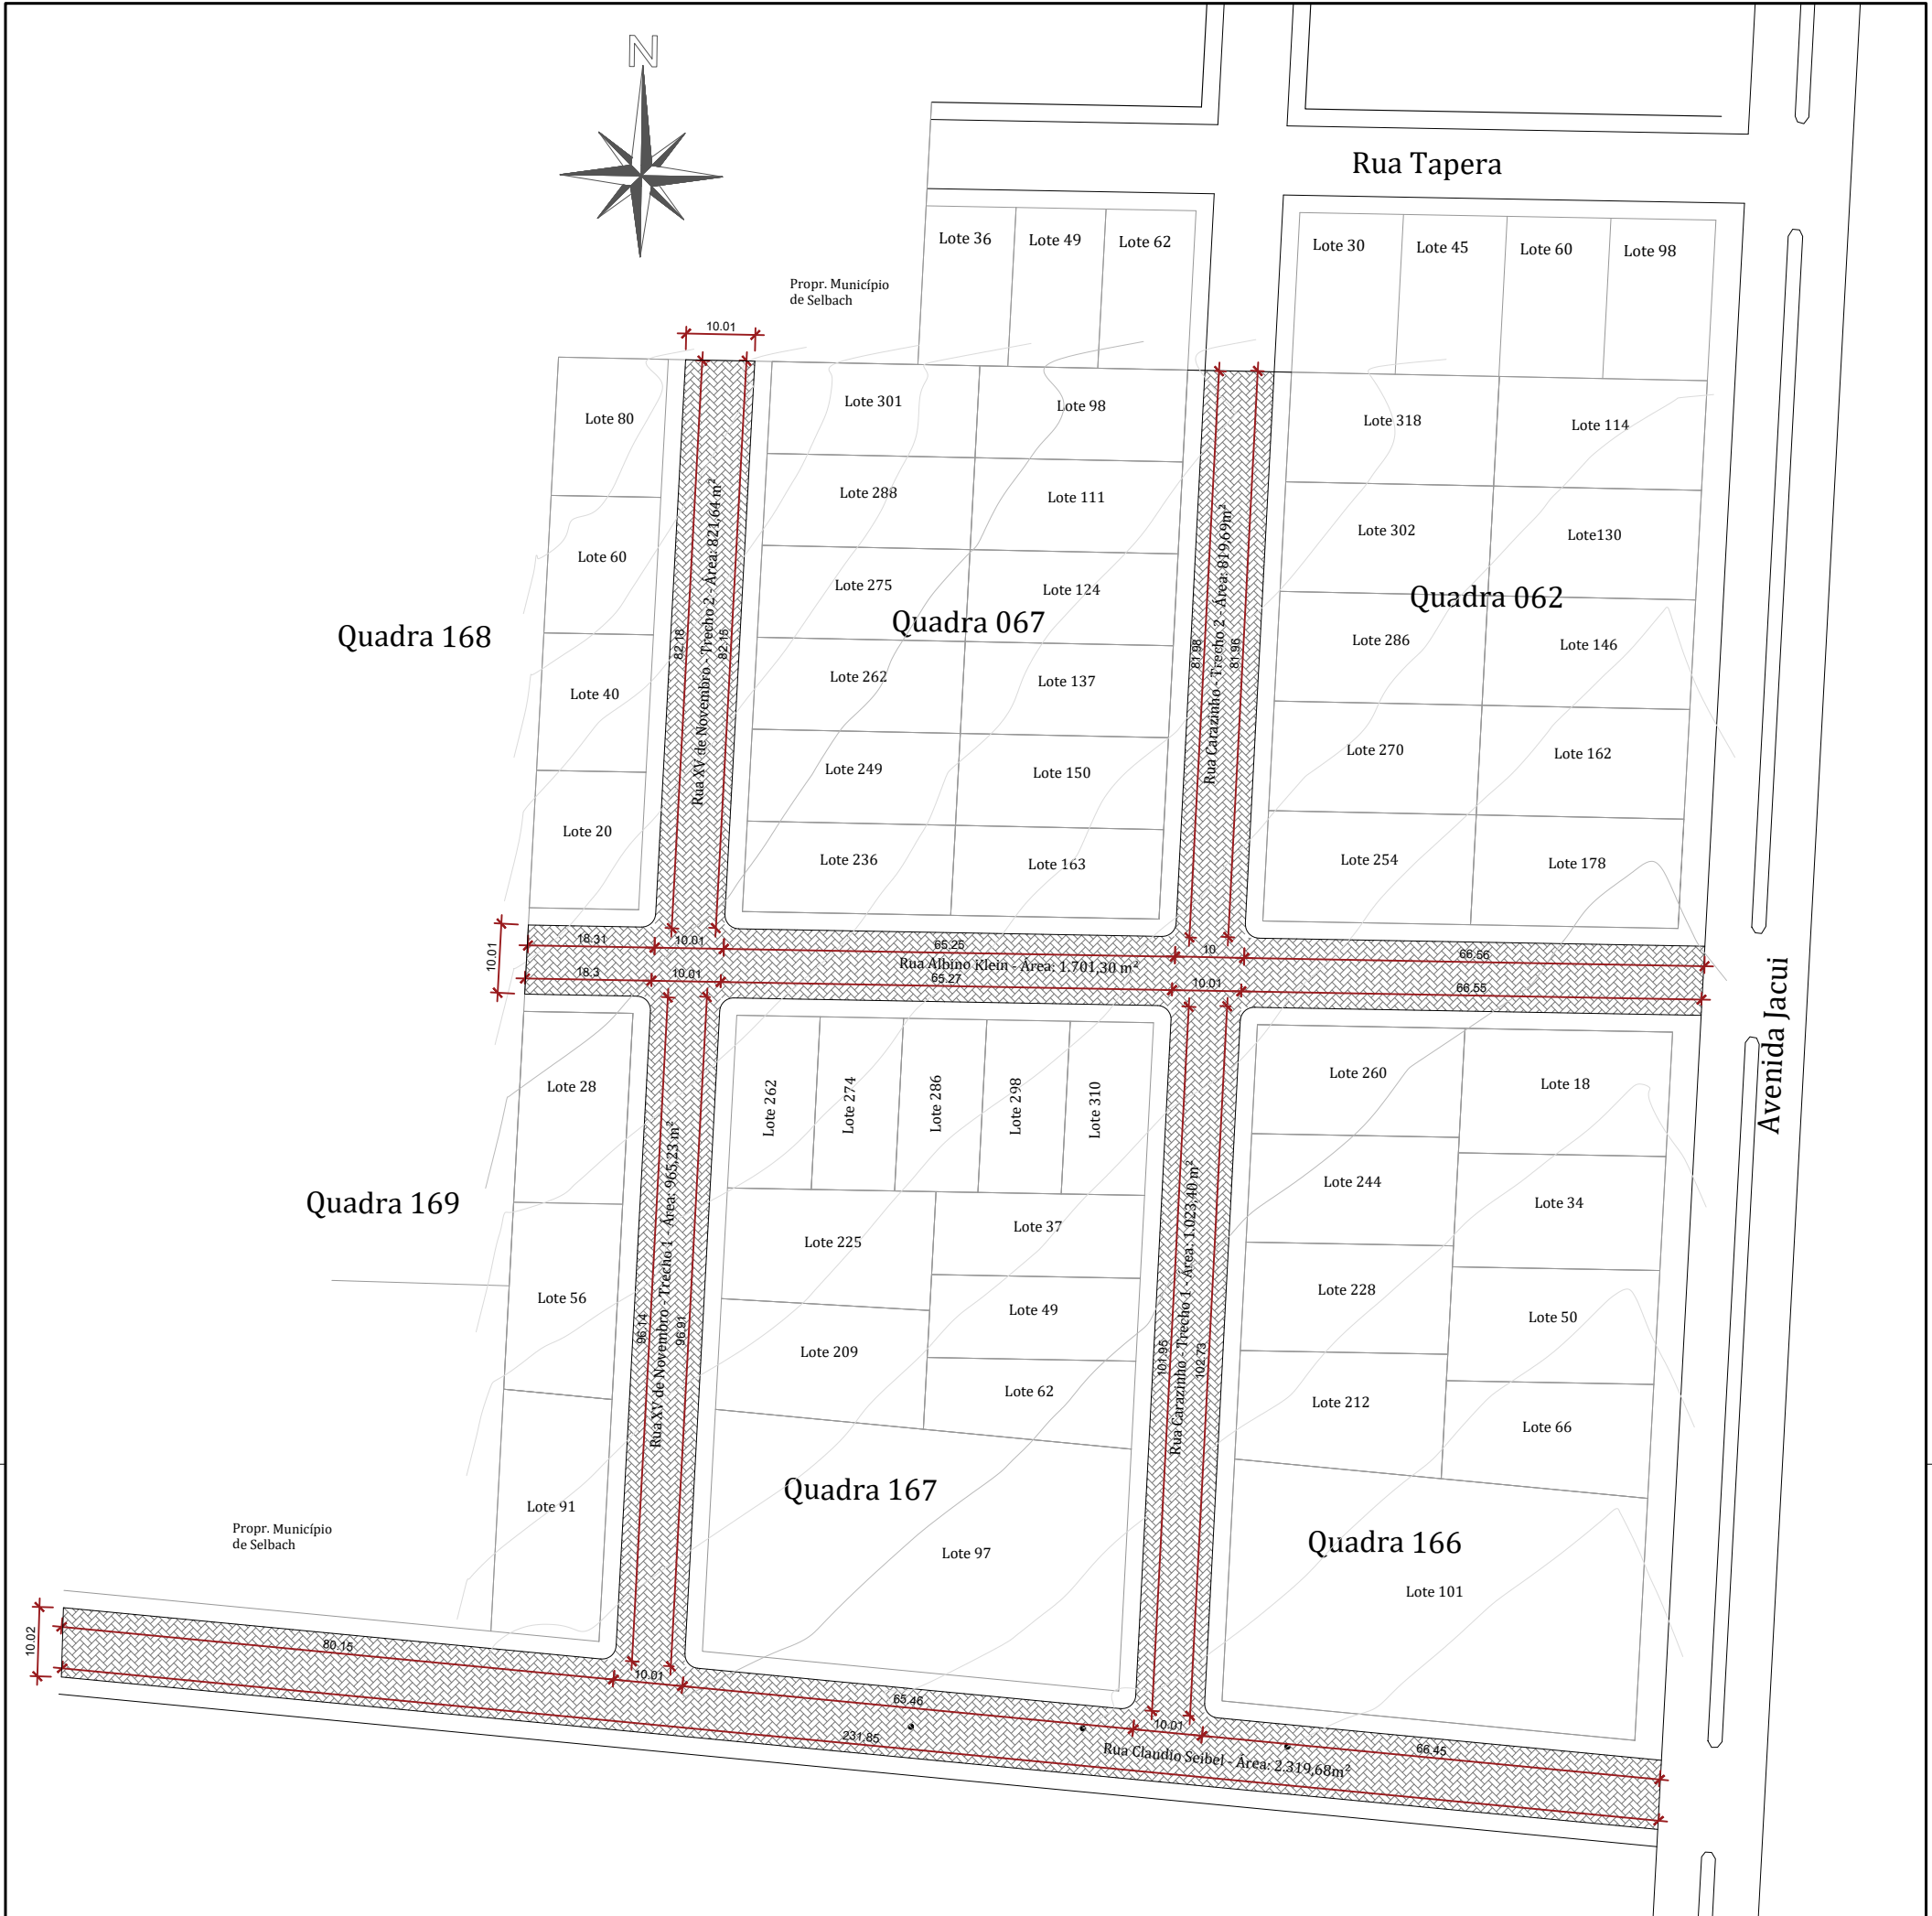

	Prefeitura Municipal de Selbach/RS		PLANTA BAIXA E CORTE	02/02
	PAVIMENTAÇÃO COM BLOCOS INTERTRAVIDOS DE CONCRETO - RUAS LOTEAMENTO KLEIN -		Local: Rua Claudio Seibel, Rua Albino Klein, Rua Carazinho e Rua XV de Novembro	
	Esc: 1/1000	Data: JULHO/2026	Arq. Urb. Renata Sonntag Hoerlle Hein - CAU A62470-5 Responsável Técnico	Prefeito Municipal

EMPREENDIMENTO: PAVIMENTAÇÃO RUAS LOTEAMENTO KLEIN

ENDEREÇO: Rua Claudio Seibel, Rua Albino Klein, Rua Carazinho (trecho entre as Ruas Claudio Seibel e Tapera) e Rua XV de Novembro (trecho entre as Ruas Claudio Seibel e Tapera)
CIDADE: SELBACH CEP: 99450-000 UF: RS

OBS: Valores com base na tabela "SINAPI" REFERÊNCIA 05-2026

Localidade: PORTO ALEGRE-RS

Área total Intervenção: 7.650,94m²



CRONOGRAMA FÍSICO FINANCEIRO

Item	DISCRIMINAÇÃO DOS SERVIÇOS	Peso %	Valor das Obras e Serviços	MESES															
				30 dias		60 dias		90 dias		120 dias		150 dias		180 dias		210 dias		240 dias	
				%	R\$	%	R\$	%	R\$	%	R\$	%	R\$	%	R\$	%	R\$	%	R\$
			(R\$)																
1.0	SERVIÇOS GERAIS DA OBRA	0,41%	3.831,79	57,00%	2.184,12	13,00%	498,13	8,00%	306,54	7,00%	268,23	8,00%	306,54	7,00%	268,23		-		-
2.0	PAVIMENTAÇÃO RUA CLAUDIO SEIBEL		279.904,60	50,00%	139.952,30	50,00%	139.952,30		-		-		-		-		-		-
3.0	PAVIMENTAÇÃO RUA ALBINO KLEIN		203.840,15		-		-	60,00%	122.304,09	40,00%	81.536,06		-		-		-		-
4.0	PAVIMENTAÇÃO RUA CARAZINHO - TRECHO ENTRE A RUA CLAUDIO SEIBEL E ALBINO KLEIN		123.770,60		-		-		-	50,00%	61.885,30	50,00%	61.885,30		-		-		-
5.0	PAVIMENTAÇÃO RUA CARAZINHO - TRECHO ENTRE A RUA ALBINO KLEIN E RUA TAPERA		99.133,92		-		-		-		-	50,00%	49.566,96	50,00%	49.566,96		-		-
6.0	PAVIMENTAÇÃO RUA XV DE NOVEMBRO - TRECHO ENTRE A RUA CLAUDIO SEIBEL E ALBINO KLEIN		116.735,74		-		-		-		-		-	60,00%	70.041,44	40,00%	46.694,30		-
7.0	PAVIMENTAÇÃO RUA XV DE NOVEMBRO - TRECHO ENTRE A RUA ALBINO KLEIN E ÁREA VERDE MUNICIPAL		100.008,87		-		-		-		-		-		-	50,00%	50.004,44	50,00%	50.004,44
TO-	SIMPLES			15,33%	142.136,42	15,15%	140.450,43	13,22%	122.610,63	15,50%	143.689,59	12,05%	111.758,80	12,93%	119.876,63	10,43%	96.698,73	5,39%	50.004,44
TAL	ACUMULADO	0,41%	927.225,67	15,33%	142.136,42	30,48%	282.586,85	43,70%	405.197,49	59,20%	548.887,07	71,25%	660.645,87	84,18%	780.522,50	94,61%	877.221,24	100,00%	927.225,67

Selbach/RS, 9 de julho de 2026.

Prefeito Municipal
Michael Kuhn

Responsável Técnico:
Arq. Urb. Renata Sonntag Hoerlle Hein

FONTE	CÓDIGO	DESCRIÇÃO	UNIDADE	COEFIC.	CUSTO UNIT DESONERADO	CUSTO UNIT NÃO DESONER.
Composição	01	EXECUÇÃO DE PAVIMENTO EM PISO INTERTRAVADO COM BLOCO DE 16 FACES 22X11CM, ESPESSURA 8CM, SOBRE BASE DE PÓ DE BRITA E REJUNTE EM PÓ DE BRITA	M²		89,34	90,03
SINAPI-I	4741	PO DE PEDRA (POSTO PEDREIRA/FORNECEDOR, SEM FRETE)	M3	0,07	93,28	93,28
SINAPI-I	36170	BLOQUETE/PISO INTERTRAVADO DE CONCRETO - MODELO ONDA/16 FACES/RETANGULAR/TIJOLINHO/PAVER/HOLANDES/PARALELEPIPEDO, *20 X 10* CM, E = 8 CM, RESISTENCIA DE 35 MPA, COR NATURAL	M2	1,004	64,75	64,75
SINAPI	88260	CALCETEIRO COM ENCARGOS COMPLEMENTARES	H	0,2129	24,82	26,29
SINAPI	88316	SERVENTE COM ENCARGOS COMPLEMENTARES	H	0,2129	23,48	24,83
SINAPI	91277	PLACA VIBRATÓRIA REVERSÍVEL COM MOTOR 4 TEMPOS A GASOLINA, FORÇA CENTRÍFUGA DE 25 KN (2500 KGF), POTÊNCIA 5,5 CV - CHP DIURNO. AF_08/2015	CHP	0,0055	10,97	10,97
SINAPI	91278	PLACA VIBRATÓRIA REVERSÍVEL COM MOTOR 4 TEMPOS A GASOLINA, FORÇA CENTRÍFUGA DE 25 KN (2500 KGF), POTÊNCIA 5,5 CV - CHI DIURNO. AF_08/2015	CHI	0,101	0,86	0,86
SINAPI	91283	CORTADORA DE PISO COM MOTOR 4 TEMPOS A GASOLINA, POTÊNCIA DE 13 HP, COM DISCO DE CORTE DIAMANTADO SEGMENTADO PARA CONCRETO, DIÂMETRO DE 350 MM, FURO DE 1" (14 X 1") - CHP DIURNO. AF_08/2015	CHP	0,0038	10,48	10,48
SINAPI	91285	CORTADORA DE PISO COM MOTOR 4 TEMPOS A GASOLINA, POTÊNCIA DE 13 HP, COM DISCO DE CORTE DIAMANTADO SEGMENTADO PARA CONCRETO, DIÂMETRO DE 350 MM, FURO DE 1" (14 X 1") - CHI DIURNO. AF_08/2015	CHI	0,1027	0,57	0,57
SINAPI	97913	TRANSPORTE COM CAMINHÃO BASCULANTE DE 6 M³, EM VIA URBANA EM REVESTIMENTO PRIMÁRIO (UNIDADE: M3XKM). AF_02/2026	M3XKM	1,96	3,71	3,75
Composição	02	LOCAÇÃO DE PAVIMENTAÇÃO	M		1,22	1,30
SINAPI	90781	TOPOGRAFO COM ENCARGOS COMPLEMENTARES	H	0,0176	44,63	47,82
SINAPI	88253	AUXILIAR DE TOPOGRAFO COM ENCARGOS COMPLEMENTARES	H	0,0176	22,94	24,37
SINAPI-I	32	ACO CA-50, 6,3 MM, VERGALHAO	KG	0,0037	8,28	8,28

09/07/2026

Data

 Responsável Técnico: Arq. Urb. Renata S. Hoerlle Hein
 CREA/CAU: CAU A62470-5



ESTADO DO RIO GRANDE DO SUL



PREFEITURA MUNICIPAL DE SELBACH

Criado pela Lei Estadual nº 5036 de 22.09.1965 - Instalada em 13 de maio de 1966



DECLARAÇÃO DE ENCARGOS SOCIAIS SOBRE MÃO DE OBRA SEM DESONERAÇÃO CONFORME SINAPI/RS

Declaro para os devidos fins que o percentual de encargos sociais utilizados para o orçamento da obra de **PAVIMENTAÇÃO COM BLOCOS DE CONCRETO INTERTRAVADO NAS RUAS DO LOTEAMENTO KLEIN**, de acordo com tabela SINAPI, Referência 05/2026, são de 111,95% (hora) e 69,29%(mês).

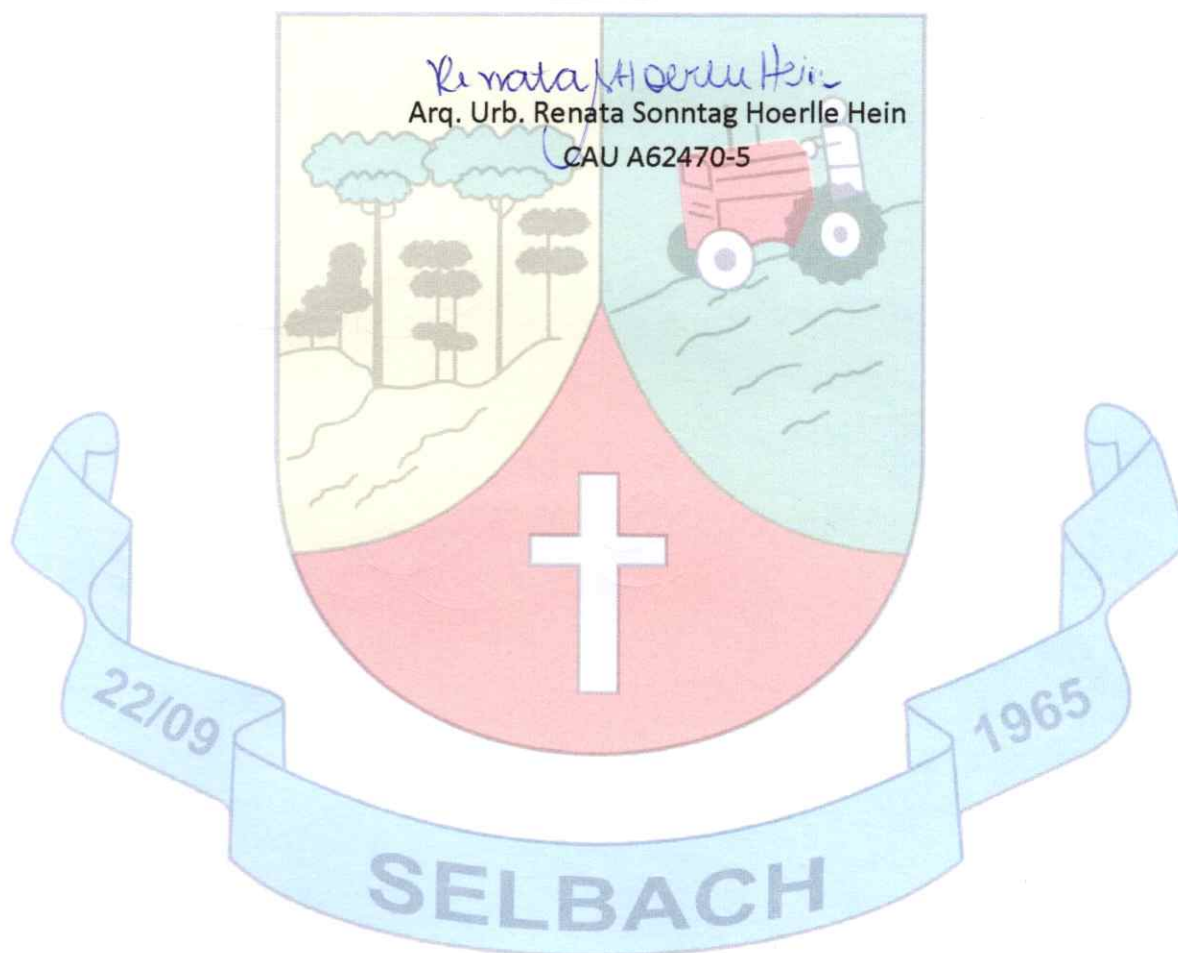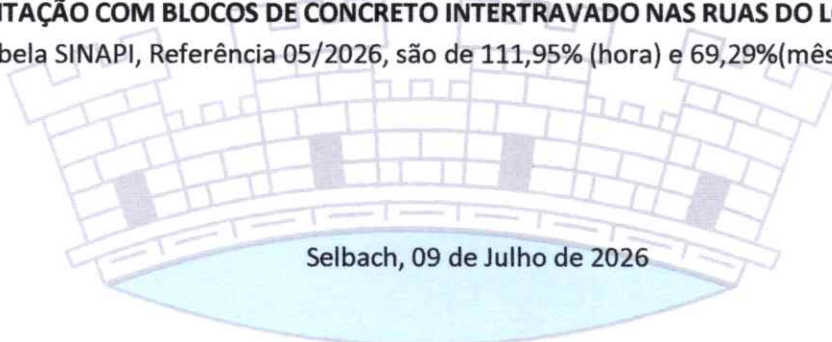



ESTADO DO RIO GRANDE DO SUL

PREFEITURA MUNICIPAL DE SELBACH


Criado pela Lei Estadual nº 5036 de 22.09.1965 - Instalada em 13 de maio de 1966



DECLARAÇÃO


Declaro, para fins de apresentação de atestado técnico pelas empresas concorrentes para execução da obra de **PAVIMENTAÇÃO COM BLOCOS DE CONCRETO INTERTRAVADO NAS RUAS DO LOTEAMENTO KLEIN**, que o item de maior relevância na planilha orçamentária é o seguinte:

(2.2 / 3.2 / 4.2 / 5.2 / 6.2 / 7.2) - EXECUÇÃO DE PAVIMENTO EM PISO INTERTRAVADO COM BLOCO DE 16 FACES 22X11CM, ESPESSURA 8CM, SOBRE BASE DE PÓ DE BRITA E REJUNTE EM PÓ DE BRITA.

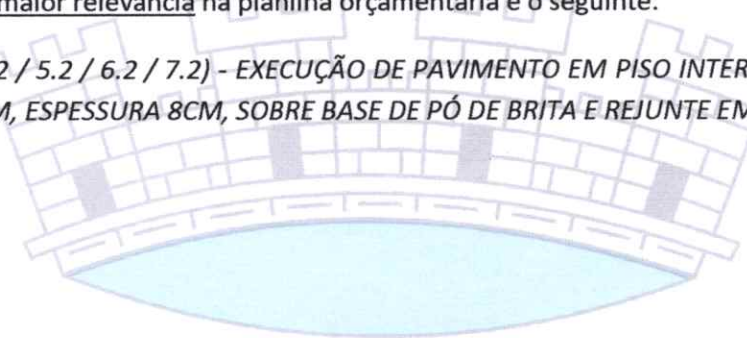

Selbach, 09 de Julho de 2026

Renata Sonntag Hoerlle Hein
Arq. Urb. Renata Sonntag Hoerlle Hein
CAU A62470-5

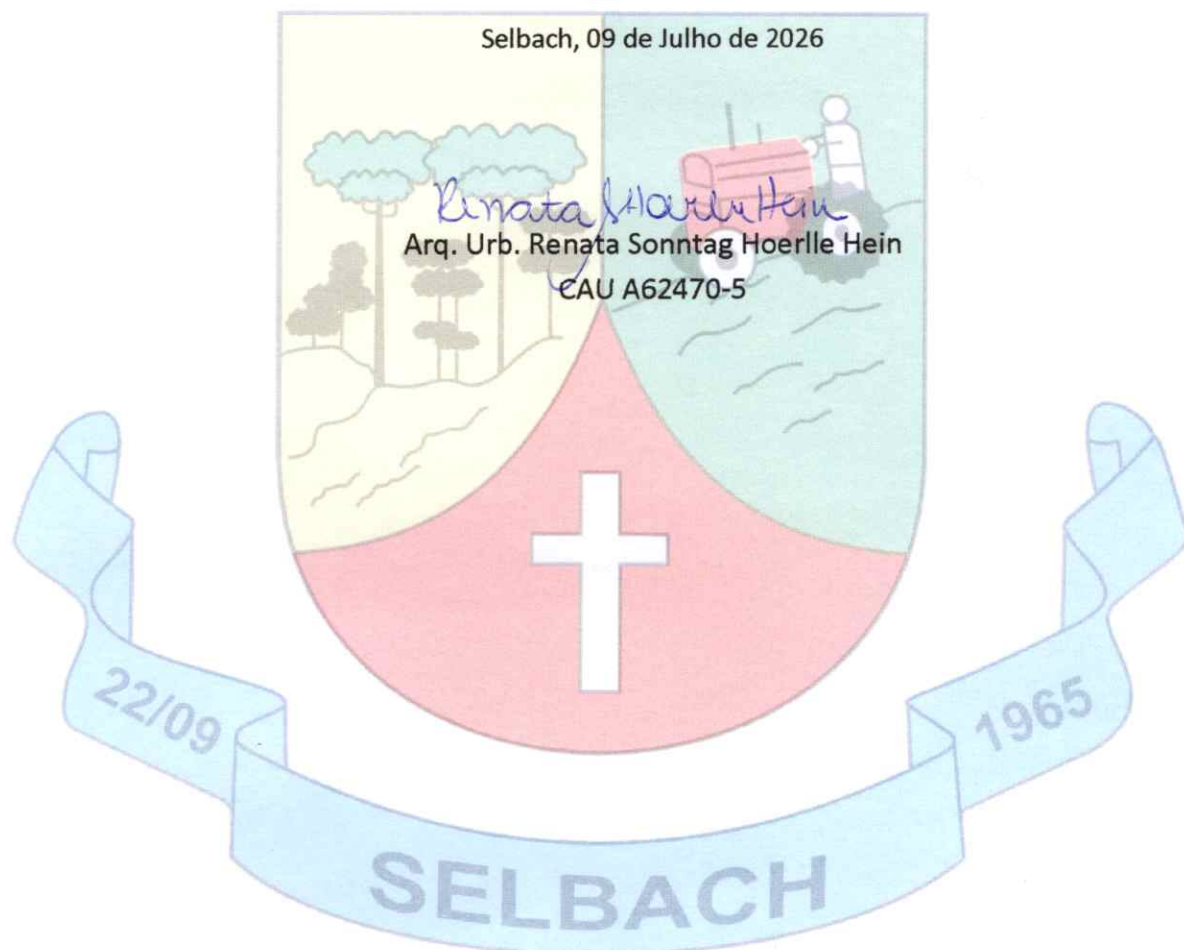

ENDEREÇO: Rua Claudio Seibel, Rua Albino Klein, Rua Carazinho (trecho entre as Ruas Claudio Seibel e Tapera) e Rua XV de Novembro
CIDADE: **SELBACH** CEP: **99450-000** UF: **RS**

d Localidade: PORTO ALEGRE-RS



ITEM	FONTE	CÓDIGO	DESCRIÇÃO	UNIDADE	QUANTIDADE	CUSTO UNITÁRIO (SEM BDI)	BDI	PREÇO UNITÁRIO (COM BDI)	PREÇO TOTAL
PAVIMENTAÇÃO PVS									
1.			SERVIÇOS GERAIS DA OBRA	R\$ 3.831,79					
1.1	SINAPI	103689	FORNECIMENTO E INSTALAÇÃO DE PLACA DE OBRA COM CHAPA GALVANIZADA E ESTRUTURA DE MADEIRA. AF_03/2022_PS	M2	2,50	R\$ 495,57	20,15%	R\$ 595,43	R\$ 1.488,57
1.2	COMPOSIÇÃO	2	LOCAÇÃO DE PAVIMENTAÇÃO	M	1500,19	R\$ 1,30	20,15%	R\$ 1,56	R\$ 2.343,22
2.			PAVIMENTAÇÃO RUA CLAUDIO SEIBEL	R\$ 279.904,60					
2.1	SINAPI	94273	ASSENTAMENTO DE GUIA (MEIO-FIO) EM TRECHO RETO, CONFECCIONADA EM CONCRETO PRÉ-FABRICADO, DIMENSÕES 100X15X13X30 CM (COMPRIMENTO X BASE INFERIOR X BASE SUPERIOR X ALTURA). AF_01/2024	M	453,93	R\$ 53,14	20,15%	R\$ 63,85	R\$ 28.982,39
2.2	COMPOSIÇÃO	1	EXECUÇÃO DE PAVIMENTO EM PISO INTERTRAVADO COM BLOCO DE 16 FACES 22X11CM, ESPESSURA 8CM, SOBRE BASE DE PÓ DE BRITA E REJUNTE EM PÓ DE BRITA	M2	2319,68	R\$ 90,03	20,15%	R\$ 108,17	R\$ 250.922,21
3.			PAVIMENTAÇÃO RUA ALBINO KLEIN	R\$ 203.840,15					
3.1	SINAPI	94273	ASSENTAMENTO DE GUIA (MEIO-FIO) EM TRECHO RETO, CONFECCIONADA EM CONCRETO PRÉ-FABRICADO, DIMENSÕES 100X15X13X30 CM (COMPRIMENTO X BASE INFERIOR X BASE SUPERIOR X ALTURA). AF_01/2024	M	310,25	R\$ 53,14	20,15%	R\$ 63,85	R\$ 19.808,75
3.2	COMPOSIÇÃO	1	EXECUÇÃO DE PAVIMENTO EM PISO INTERTRAVADO COM BLOCO DE 16 FACES 22X11CM, ESPESSURA 8CM, SOBRE BASE DE PÓ DE BRITA E REJUNTE EM PÓ DE BRITA	M2	1701,30	R\$ 90,03	20,15%	R\$ 108,17	R\$ 184.031,40
4.			PAVIMENTAÇÃO RUA CARAZINHO - TRECHO ENTRE A RUA CLAUDIO SEIBEL E ALBINO KLEIN	R\$ 123.770,60					
4.1	SINAPI	94273	ASSENTAMENTO DE GUIA (MEIO-FIO) EM TRECHO RETO, CONFECCIONADA EM CONCRETO PRÉ-FABRICADO, DIMENSÕES 100X15X13X30 CM (COMPRIMENTO X BASE INFERIOR X BASE SUPERIOR X ALTURA). AF_01/2024	M	204,68	R\$ 53,14	20,15%	R\$ 63,85	R\$ 13.068,35
4.2	COMPOSIÇÃO	1	EXECUÇÃO DE PAVIMENTO EM PISO INTERTRAVADO COM BLOCO DE 16 FACES 22X11CM, ESPESSURA 8CM, SOBRE BASE DE PÓ DE BRITA E REJUNTE EM PÓ DE BRITA	M2	1023,40	R\$ 90,03	20,15%	R\$ 108,17	R\$ 110.702,25
5.			PAVIMENTAÇÃO RUA CARAZINHO - TRECHO ENTRE A RUA ALBINO KLEIN E RUA TAPERA	R\$ 99.133,92					
5.1	SINAPI	94273	ASSENTAMENTO DE GUIA (MEIO-FIO) EM TRECHO RETO, CONFECCIONADA EM CONCRETO PRÉ-FABRICADO, DIMENSÕES 100X15X13X30 CM (COMPRIMENTO X BASE INFERIOR X BASE SUPERIOR X ALTURA). AF_01/2024	M	163,94	R\$ 53,14	20,15%	R\$ 63,85	R\$ 10.467,19
5.2	COMPOSIÇÃO	1	EXECUÇÃO DE PAVIMENTO EM PISO INTERTRAVADO COM BLOCO DE 16 FACES 22X11CM, ESPESSURA 8CM, SOBRE BASE DE PÓ DE BRITA E REJUNTE EM PÓ DE BRITA	M2	819,69	R\$ 90,03	20,15%	R\$ 108,17	R\$ 88.666,72
6.			PAVIMENTAÇÃO RUA XV DE NOVEMBRO - TRECHO ENTRE A RUA CLAUDIO SEIBEL E ALBINO KLEIN	R\$ 116.735,74					

6.1	SINAPI	94273	ASSENTAMENTO DE GUIA (MEIO-FIO) EM TRECHO RETO, CONFECCIONADA EM CONCRETO PRÉ-FABRICADO, DIMENSÕES 100X15X13X30 CM (COMPRIMENTO X BASE INFERIOR X BASE SUPERIOR X ALTURA). AF_01/2024	M	193,05	R\$ 53,14	20,15%	R\$ 63,85	R\$ 12.325,80
6.2	COMPOSIÇÃO	1	EXECUÇÃO DE PAVIMENTO EM PISO INTERTRAVADO COM BLOCO DE 16 FACES 22X11CM, ESPESSURA 8CM, SOBRE BASE DE PÓ DE BRITA E REJUNTE EM PÓ DE BRITA	M2	965,23	R\$ 90,03	20,15%	R\$ 108,17	R\$ 104.409,94
7. PAVIMENTAÇÃO RUA XV DE NOVEMBRO - TRECHO ENTRE A RUA ALBINO KLEIN E ÁREA VERDE MUNICIPAL									R\$ 100.008,87
7.1	SINAPI	94273	ASSENTAMENTO DE GUIA (MEIO-FIO) EM TRECHO RETO, CONFECCIONADA EM CONCRETO PRÉ-FABRICADO, DIMENSÕES 100X15X13X30 CM (COMPRIMENTO X BASE INFERIOR X BASE SUPERIOR X ALTURA). AF_01/2024	M	174,34	R\$ 53,14	20,15%	R\$ 63,85	R\$ 11.131,21
7.2	COMPOSIÇÃO	1	EXECUÇÃO DE PAVIMENTO EM PISO INTERTRAVADO COM BLOCO DE 16 FACES 22X11CM, ESPESSURA 8CM, SOBRE BASE DE PÓ DE BRITA E REJUNTE EM PÓ DE BRITA	M2	821,64	R\$ 90,03	20,15%	R\$ 108,17	R\$ 88.877,66
									R\$ 927.225,67

Selbach/RS, 09 de julho de 2026.

Prefeito Municipal
Michael Kuhn

Responsável Técnico:
Arq. Urb. Renata Sonntag Hoerlle Hein



Registro de Responsabilidade Técnica - RRT

1. RESPONSÁVEL TÉCNICO

Nome Civil/Social: RENATA SONNTAG HOERLLE HEIN
Título Profissional: Arquiteto(a) e Urbanista

CPF: 007.XXX.XXX-80
Nº do Registro: 000A624705

2. DETALHES DO RRT

Nº do RRT: SI17081678I00CT001
Data de Cadastro: 10/07/2026
Data de Registro: 13/07/2026

Modalidade: RRT SIMPLES
Forma de Registro: INICIAL
Forma de Participação: INDIVIDUAL

2.1 Valor do RRT

Valor do RRT: R\$130,64 Boleto nº 24851180 Pago em: 13/07/2026

3. DADOS DO SERVIÇO/CONTRATANTE

3.1 Serviço 001

Contratante: Prefeitura Municipal de Selbach
Tipo: Órgão Público
Valor do Serviço/Honorários: R\$0,00

CPF/CNPJ: 87.XXX.XXX/0001-21
Data de Início: 09/07/2026
Data de Previsão de Término: 30/11/2026

3.1.1 Endereço da Obra/Serviço

País: Brasil
Tipo Logradouro: RUA
Logradouro: CLAUDIO SEIBEL ALBINO KLEIN CARAZINHO E XV DE NOVEMBRO
Bairro: LOTEAMENTO KLEIN

CEP: 99450000
Nº: S N
Complemento:
Cidade/UF: SELBACH/RS

3.1.2 Atividade(s) Técnica(s)

Grupo: PROJETO
Atividade: 1.9.1 - Projeto de movimentação de terra, drenagem e pavimentação
Grupo: PROJETO
Atividade: 1.10.1 - Memorial descritivo
Grupo: PROJETO
Atividade: 1.10.3 - Orçamento

Quantidade: 7.650,94
Unidade: metro quadrado
Quantidade: 1,00
Unidade: unidade
Quantidade: 1,00
Unidade: unidade

3.1.3 Tipologia

Tipologia: Público

3.1.4 Descrição da Obra/Serviço

Pavimentação de rua com paver de concreto intertravado - LOTEAMENTO KLEIN **Rua Claudio Seibel, Rua Albino Klein, Rua Carazinho (trecho entre as Ruas Claudio Seibel e Taperia) e Rua XV de Novembro (trecho entre as Ruas Claudio Seibel e Taperia).**



3.1.5 Declaração de Acessibilidade

Declaro o atendimento às regras de acessibilidade previstas em legislação e em normas técnicas pertinentes para as edificações abertas ao público, de uso público ou privativas de uso coletivo, conforme § 1º do art. 56 da Lei nº 13146, de 06 de julho de 2015.

4. RRT VINCULADO POR FORMA DE REGISTRO

Nº do RRT	Contratante	Forma de Registro	Data de Registro
SI17081678I00CT001	Prefeitura Municipal de Selbach	INICIAL	10/07/2026

5. DECLARAÇÃO DE VERACIDADE

Declaro para os devidos fins de direitos e obrigações, sob as penas previstas na legislação vigente, que as informações cadastradas neste RRT são verdadeiras e de minha responsabilidade técnica e civil.

6. ASSINATURA ELETRÔNICA

Documento assinado eletronicamente por meio do SICCAU do arquiteto(a) e urbanista RENATA SONNTAG HOERLLE HEIN, registro CAU nº 000A624705, na data e hora: 2026-07-10 15:55:09, com o uso de login e de senha. O **CPF/CNPJ** está oculto visando proteger os direitos fundamentais de liberdade, privacidade e o livre desenvolvimento da personalidade da pessoa natural (**LGPD**).



EMPREENDIMENTO: PAVIMENTAÇÃO RUAS LOTEAMENTO KLEIN

ENDEREÇO: Rua Claudio Seibel, Rua Albino Klein, Rua Carazinho (trecho entre as Ruas Claudio Seibel e Tapera) e Rua XV de Novembro (trecho entre as Ruas Claudio Seibel e Tapera)

CIDADE: **SELBACH** CEP: **99450-000** UF: **RS**

**BDI**

Conforme legislação tributária municipal, definir estimativa de percentual da base de cálculo para o ISS:	35,00%
Sobre a base de cálculo, definir a respectiva alíquota do ISS (entre 2% e 5%):	3,00%

TIPO DE OBRA

Construção de Praças Urbanas, Rodovias, Ferrovias e recapeamento e pavimentação de vias urbanas

Itens	Siglas	% Adotado
Encargos Sociais incidentes sobre a mão de obra	AC	4,00%
Administração Central da empresa ou consultoria - overhead	SG	0,40%
Risco	R	0,90%
Despesas Financeiras	DF	1,15%
Lucro	L	7,50%
Tributos (impostos COFINS 3%, e PIS 0,65%)	CP	3,65%
Tributos (ISS, variável de acordo com o município)	ISS	1,05%
Tributos (Contribuição Previdenciária sobre a Receita Bruta - Lei 12.546 de 14/12/2011 - Desoneração)	CPRB	0,00%
BDI SEM desoneração (Fórmula Acórdão TCU)	BDI PAD	20,15%

Os valores de BDI foram calculados com o emprego da fórmula:

$$BDI = \frac{(1+K1+K2)*(1+K3)}{(1-CP-ISS-CRPB)} - 1$$

Declaro para os devidos fins que, conforme legislação tributária municipal, a base de cálculo deste tipo de obra corresponde à 35%, com a respectiva alíquota de 3%.

Declaro para os devidos fins que o regime de Contribuição Previdenciária sobre a Receita Bruta adotado para elaboração do orçamento foi SEM Desoneração, e que esta é a alternativa mais adequada para a Administração Pública.

Selbach/RS, 09 de julho de 2026.

Prefeito Municipal
Michael Kuhn

Resp. Técnico:
Arq. Urb. Renata Sonntag Hoerlle Hein