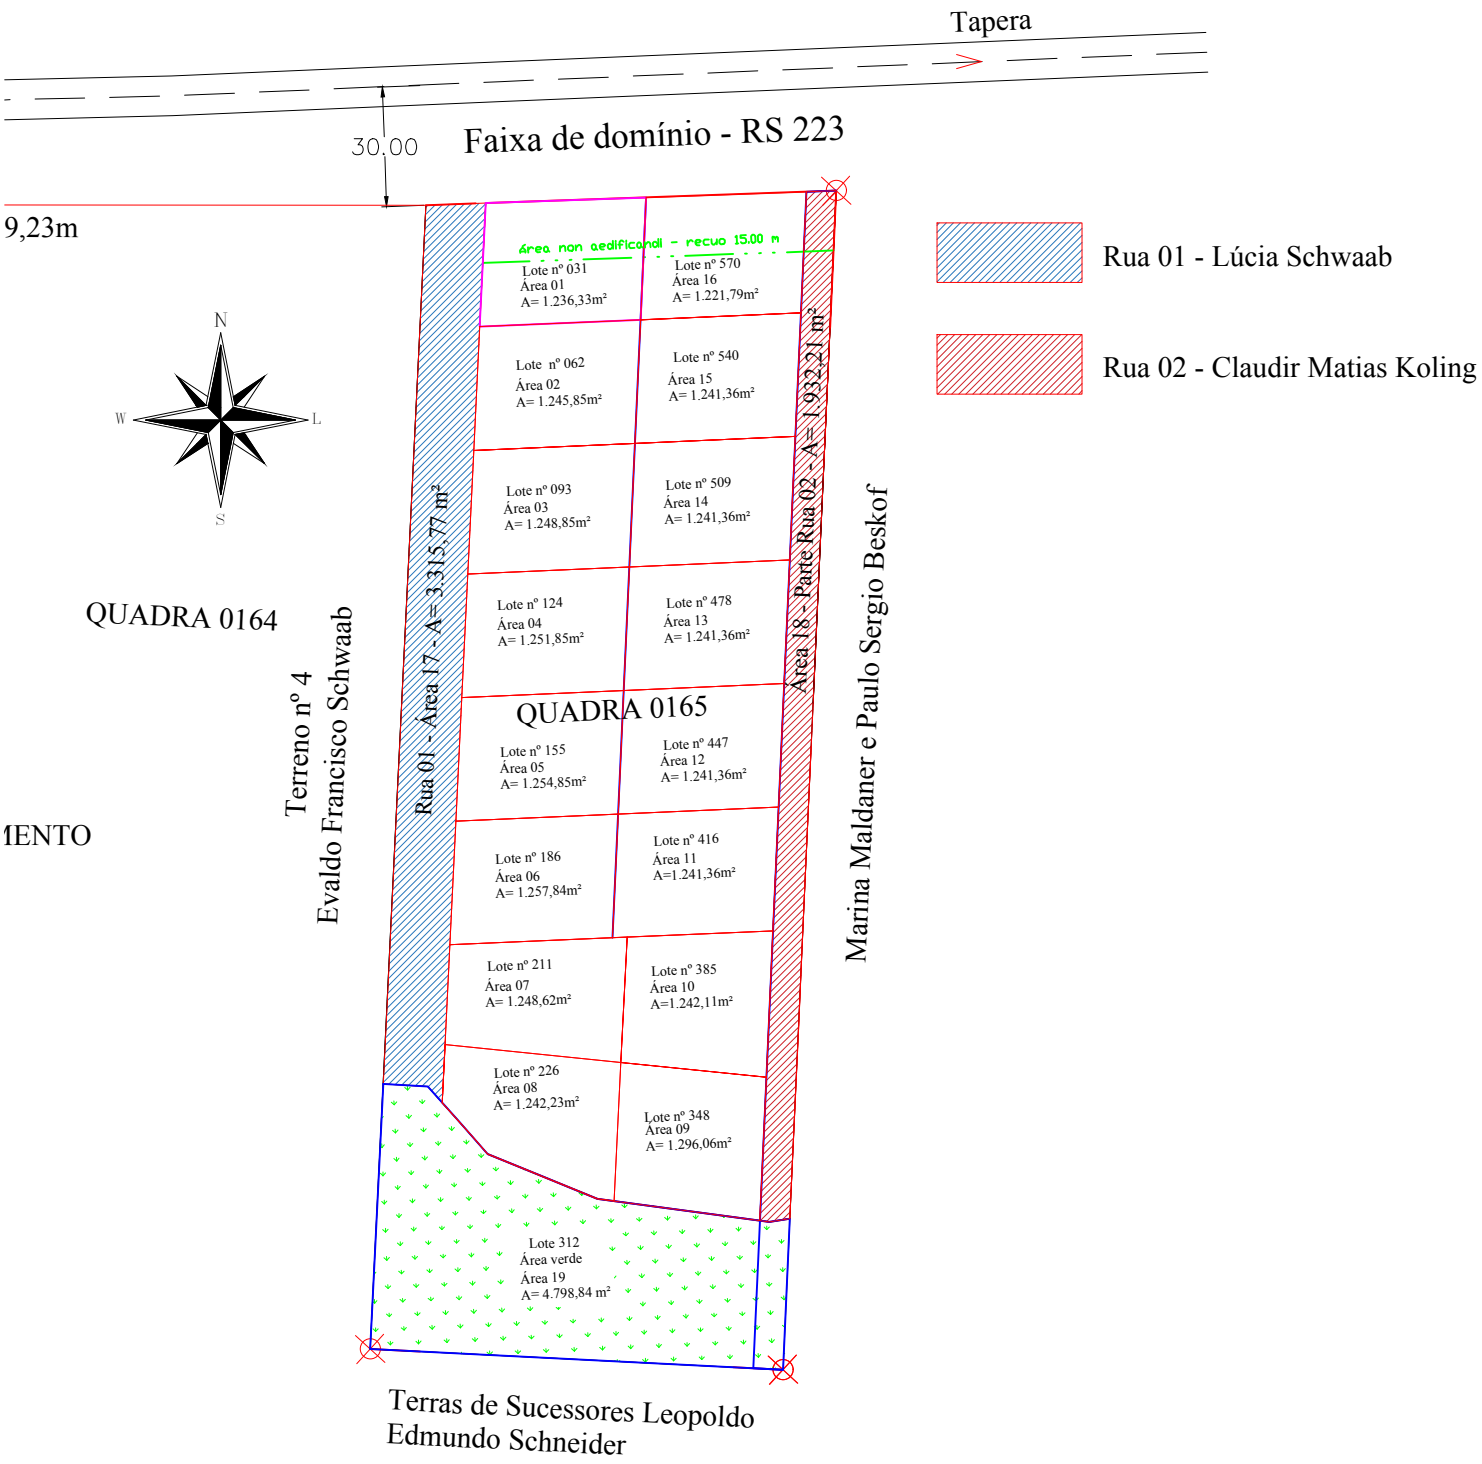
Tapera
30,00
Faixa de domínio - RS 223
9,23m
N
W
L
S
Área non aedificandi - recuo 15.00 m
Lote nº 031
Área 01
A= 1.236,33m²
Lote nº 570
Área 16
A= 1.221,79m²
Lote nº 062
Área 02
A= 1.245,85m²
Lote nº 540
Área 15
A= 1.241,36m²
Lote nº 093
Área 03
A= 1.248,85m²
Lote nº 509
Área 14
A= 1.241,36m²
Lote nº 124
Área 04
A= 1.251,85m²
Lote nº 478
Área 13
A= 1.241,36m²
QUADRA 0164
QUADRA 0165
Lote nº 155
Área 05
A= 1.254,85m²
Lote nº 447
Área 12
A= 1.241,36m²
Lote nº 186
Área 06
A= 1.257,84m²
Lote nº 416
Área 11
A=1.241,36m²
Lote nº 211
Área 07
A= 1.248,62m²
Lote nº 385
Área 10
A=1.242,11m²
Lote nº 226
Área 08
A= 1.242,23m²
Lote nº 348
Área 09
A= 1.296,06m²
Lote 312
Área verde
Área 19
A= 4.798,84 m²
Rua 01 - Área 17 - A= 3.315,77 m²
Área 18 - Parte Rua 02 - A= 1.932,21 m²
Terreno nº 4
Evaldo Francisco Schwaab
Marina Maldaner e Paulo Sergio Beskof
Rua 01 - Lúcia Schwaab
Rua 02 - Claudir Matias Koling
Terras de Sucessores Leopoldo
Edmundo Schneider